
Vzorové uložení
DRAINFIX BLOC 300

Vícevrstvá skladba pod dopravními plochami
přípustné zatížení = těžká doprava 60t

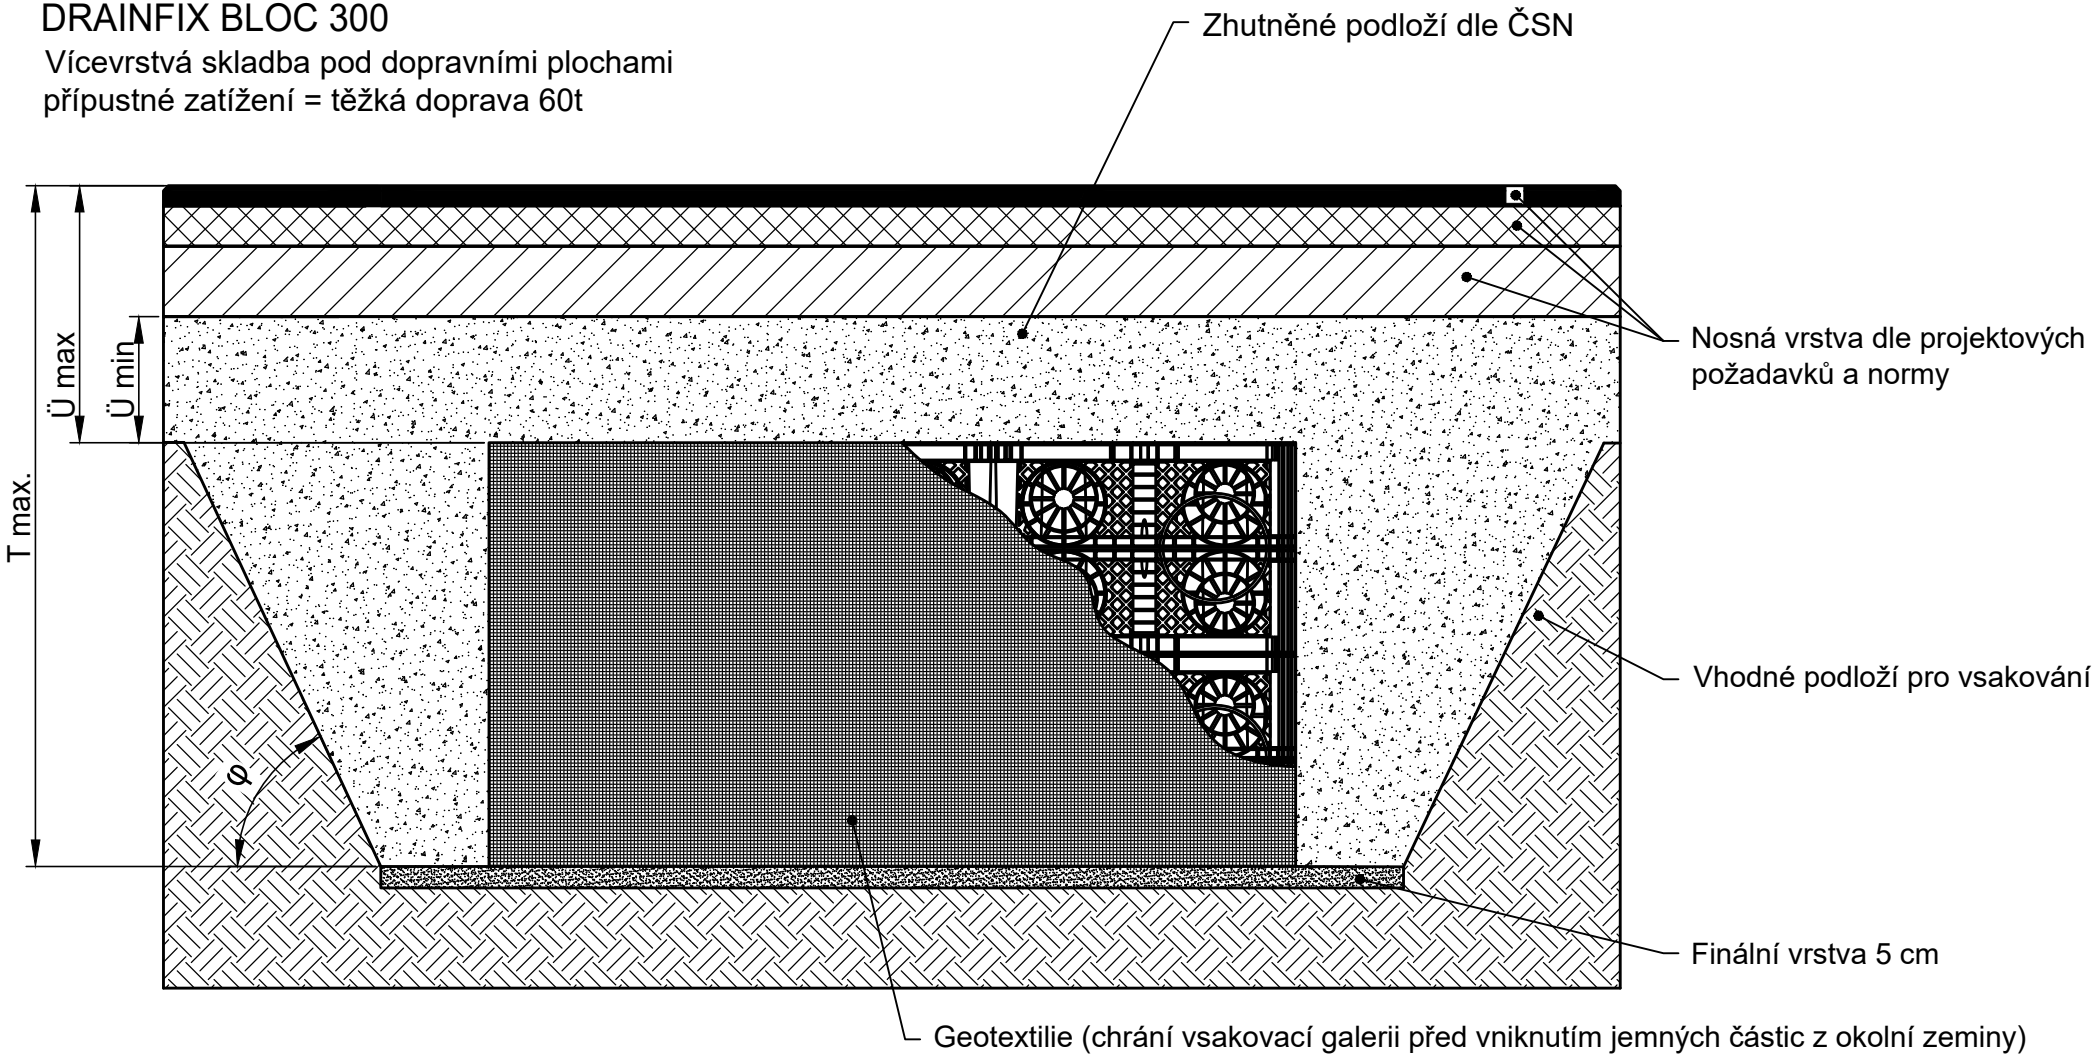

Stavební příklady / doporučení jsou v souladu s technickým pokrokem aktualizovány. Aktualizací pozbývají starši verze platnosti. Platnost aktuální verze si prosím ověřte na www.hauraton.com
V případě uložení v nadzemních konstrukcích je nutno utěsnit spáru podél hrany žlabu

Platí pro tyto systémy:

DRAINFIX BLOC 300

Datum:	13.07.2021	Platí naše všeobecná stavební doporučení	Format DIN A4
			měřítko 1:15
0000136419_CZECH.dwg	6 EBBw		Pojízdné osobními vozy
DRAINFIX BLOC 300 Einbaubeispiel in Asphalt			

hauraton
Jarkovická 102/10
746 01 Opava - Vlaštovičky
Česká republika
Tel. +420 553 628 776
Mob. +420 603 429 451
info@benefit.cz