
Vzorové uložení
Asfalt, třída zatížení A 15 - E 600

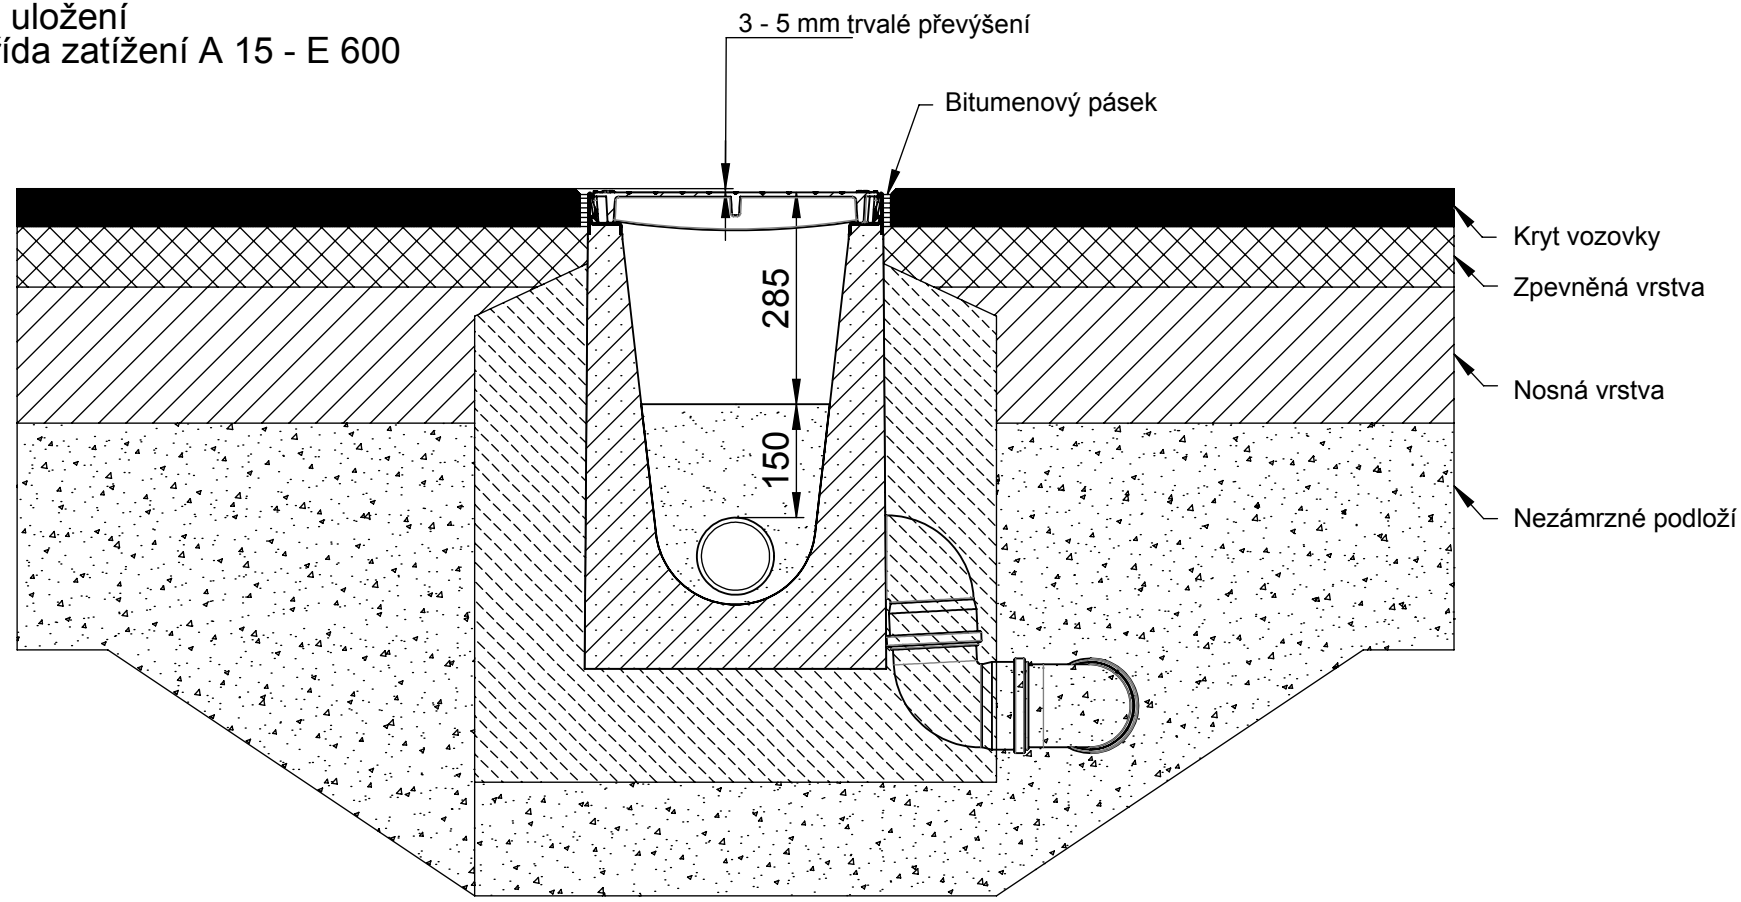

Stavební příklady / doporučení jsou v souladu s technickým pokrokem aktualizovány.
Aktualizací pozbývají starši verze platnosti. Platnost aktuální verze si prosím ověřte na www.hauraton.com
V případě uložení v nadzemních konstrukcích je nutno utěsnit spáru podél hrany žlabu

** Nedoporučuje se použití na frekventovaných rychlostních komunikacích pro motorová vozidla

Platí pro tyto systémy:

DRAINFIX CLEAN 300

DRAINFIX CLEAN 400

Datum: 08.09.2014	Platí naše všeobecná stavební doporučení	Format DIN A4	
		měřítko 1:10	
92_0000031792 Einbaubeispiel www		Třídy zatížení dle EN 1433 / DIN 19580	V21
DRF-CLEAN-FF-S-300 Typ 01H Rinnenunterteil 1m mit eingegossenem Muffenrohr DN 100 rechts			

hauraton
V Oblouku 104
252 43 Čestlice
Česká republika
Tel. +420 266 312 797-8
Fax +420 266 310 557
hauraton@hauraton.cz