
# Vzorové uložení
# DRAINFIX TWIN
Zatížení = pochozí

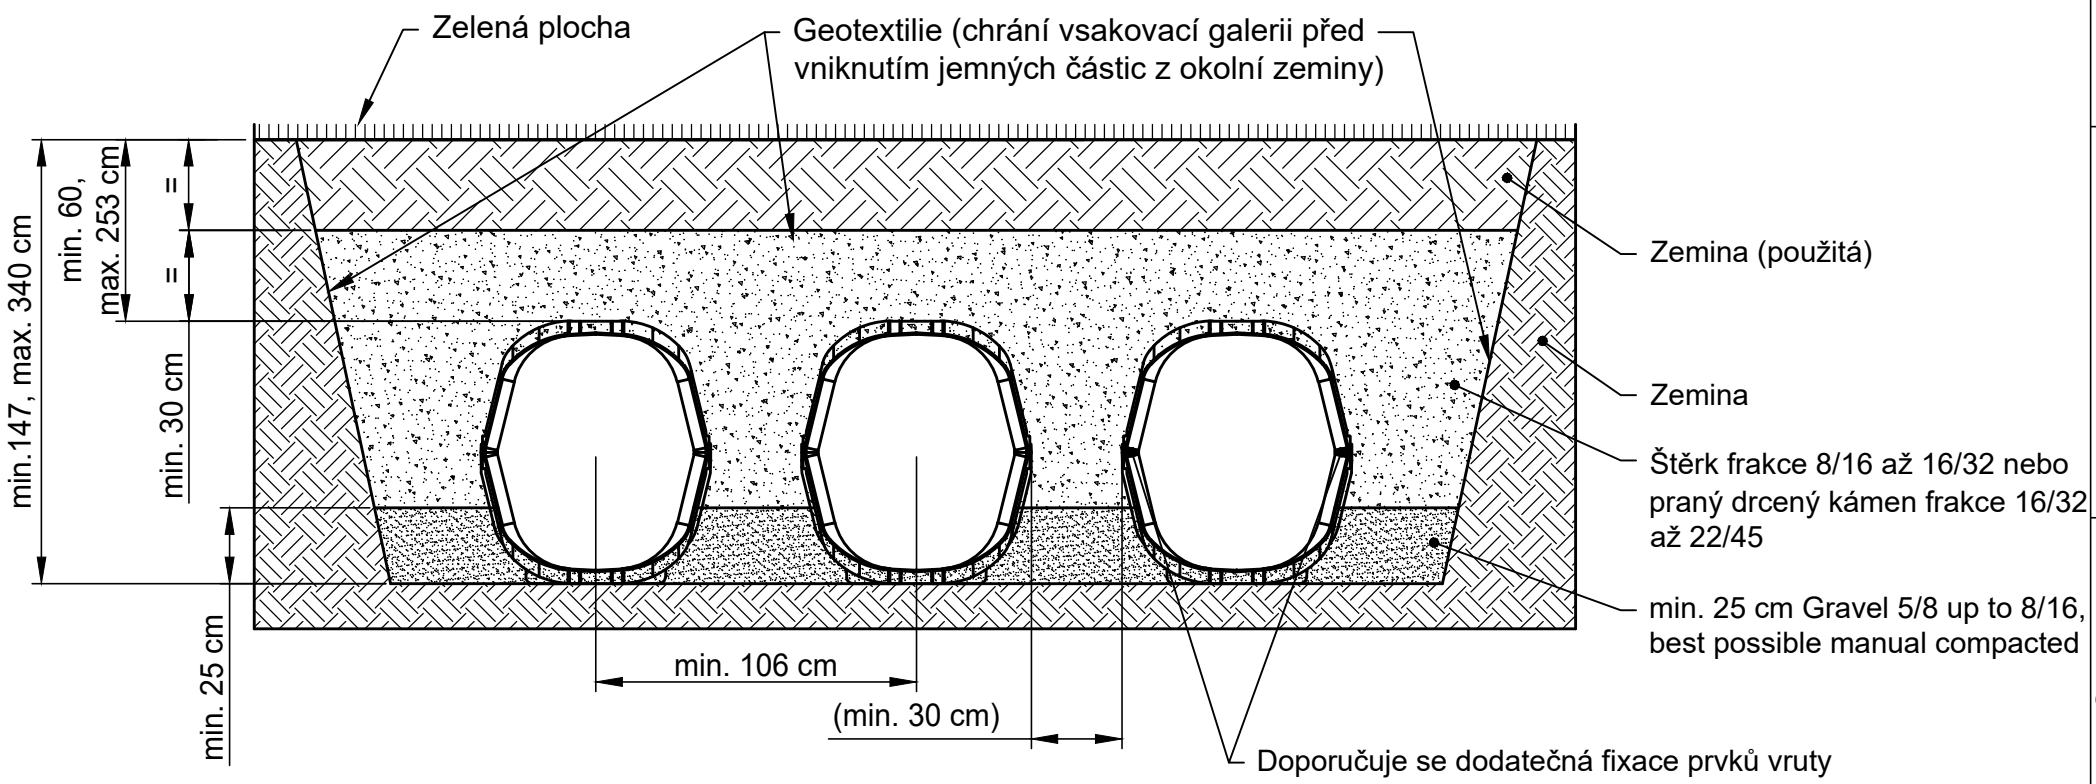

Zhutněné podloží dle ČSN

Stavební příklady / doporučení jsou v souladu s technickým pokrokem aktualizovány. Aktualizací pozbývají starši verze platnosti. Platnost aktuální verze si prosím ověřte na www.hauraton.com
V případě uložení v nadzemních konstrukcích je nutno utěsnit spáru podél hrany žlabu

Platí pro tyto systémy:

DRAINFIX TWIN 0/1
DRAINFIX TWIN 1/1
DRAINFIX TWIN 1/0

Datum:	21.12.2022	Platí naše všeobecná stavební doporučení	Format DIN A4
			měřítko 1:25
0000123410_CZECH.dwg	12 EBBw		EN 1433 / DIN 19580
DRF-TWIN begehbar			

hauraton
Jarkovická 102/10
746 01 Opava - Vlaštovičky
Česká republika