
Vzorové uložení
DRAINFIX TWIN 0/1
přípustné zatížení = těžká doprava 30t

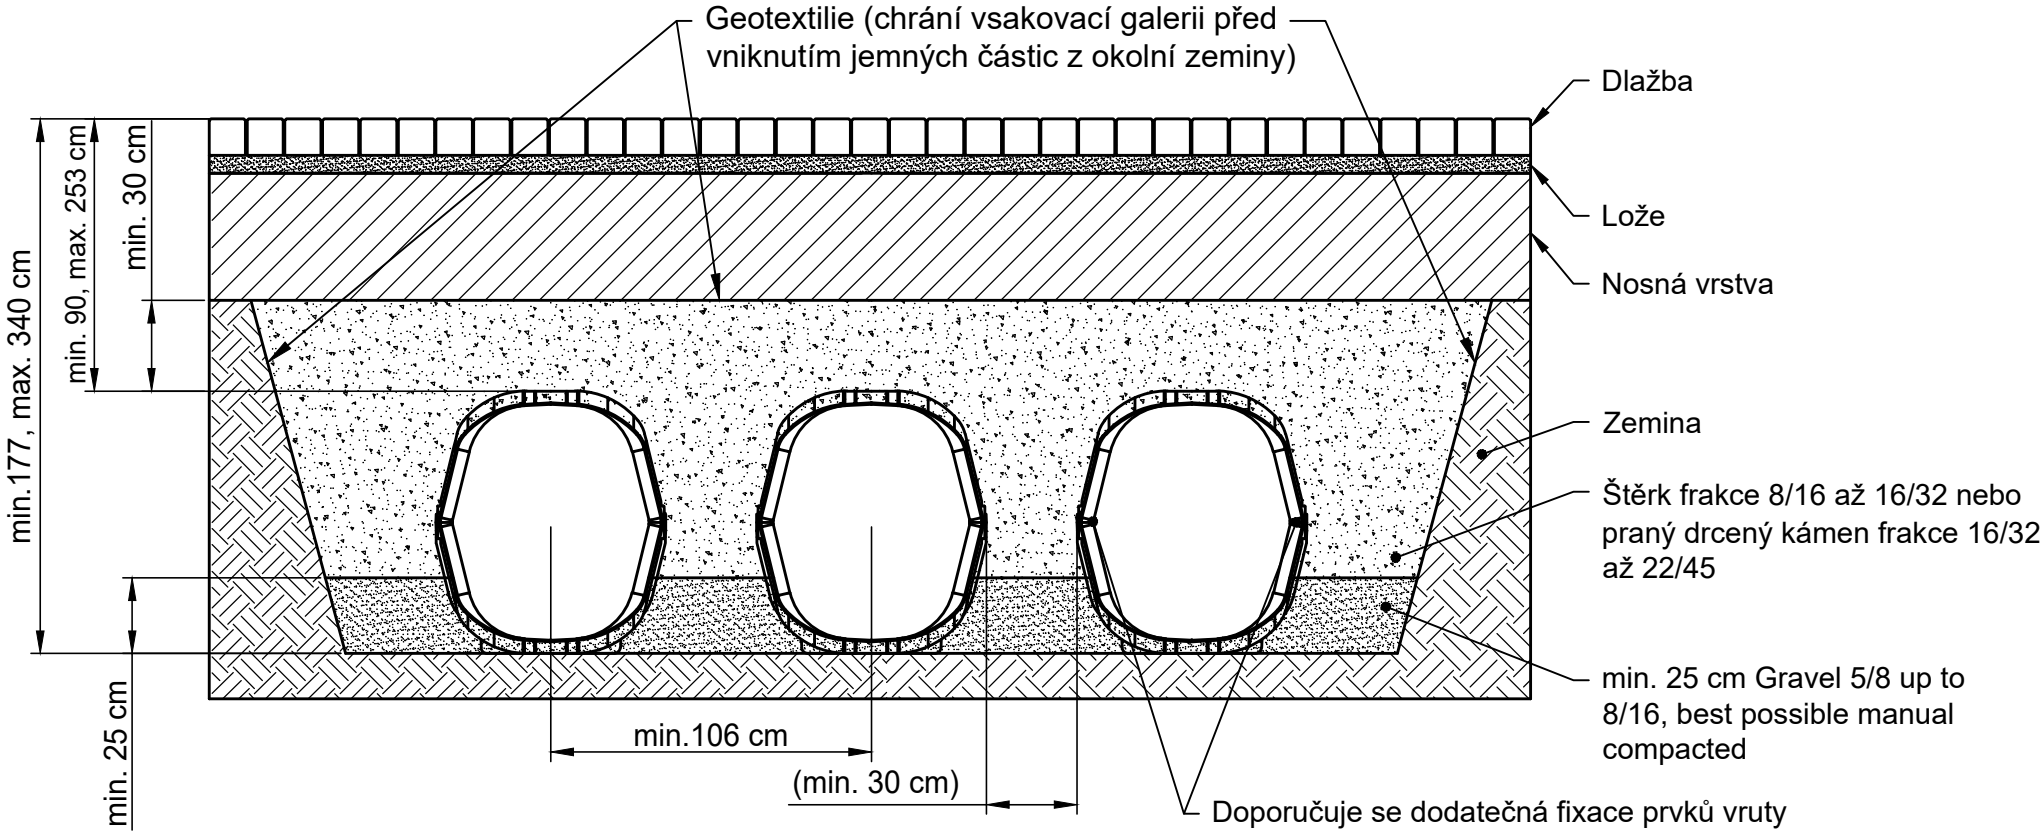

Zhutněné podloží dle ČSN

Stavební příklady / doporučení jsou v souladu s technickým pokrokem aktualizovány. Aktualizací pozbývají starši verze platnosti. Platnost aktuální verze si prosím ověřte na www.hauraton.com
V případě uložení v nadzemních konstrukcích je nutno utěsnit spáru podél hrany žlabu

Platí pro tyto systémy:

DRAINFIX TWIN 0/1
DRAINFIX TWIN 1/1
DRAINFIX TWIN 1/0

Datum: 21.12.2022	Platí naše všeobecná stavební doporučení	Format DIN A4	
		měřítko 1:25	
0000047781_CZECH.dwg	13 EBBw	EN 1433 / DIN 19580	
DRF-TWIN Pflaster SLW 30			

hauraton
Jarkovická 102/10
746 01 Opava - Vlaštovičky
Česká republika
Tel. +420 553 628 776
Mob. +420 603 429 451
info@benefit.cz