
# Vzorové uložení
# DRAINFIX TWIN 0/1
Zatížení = pochozí

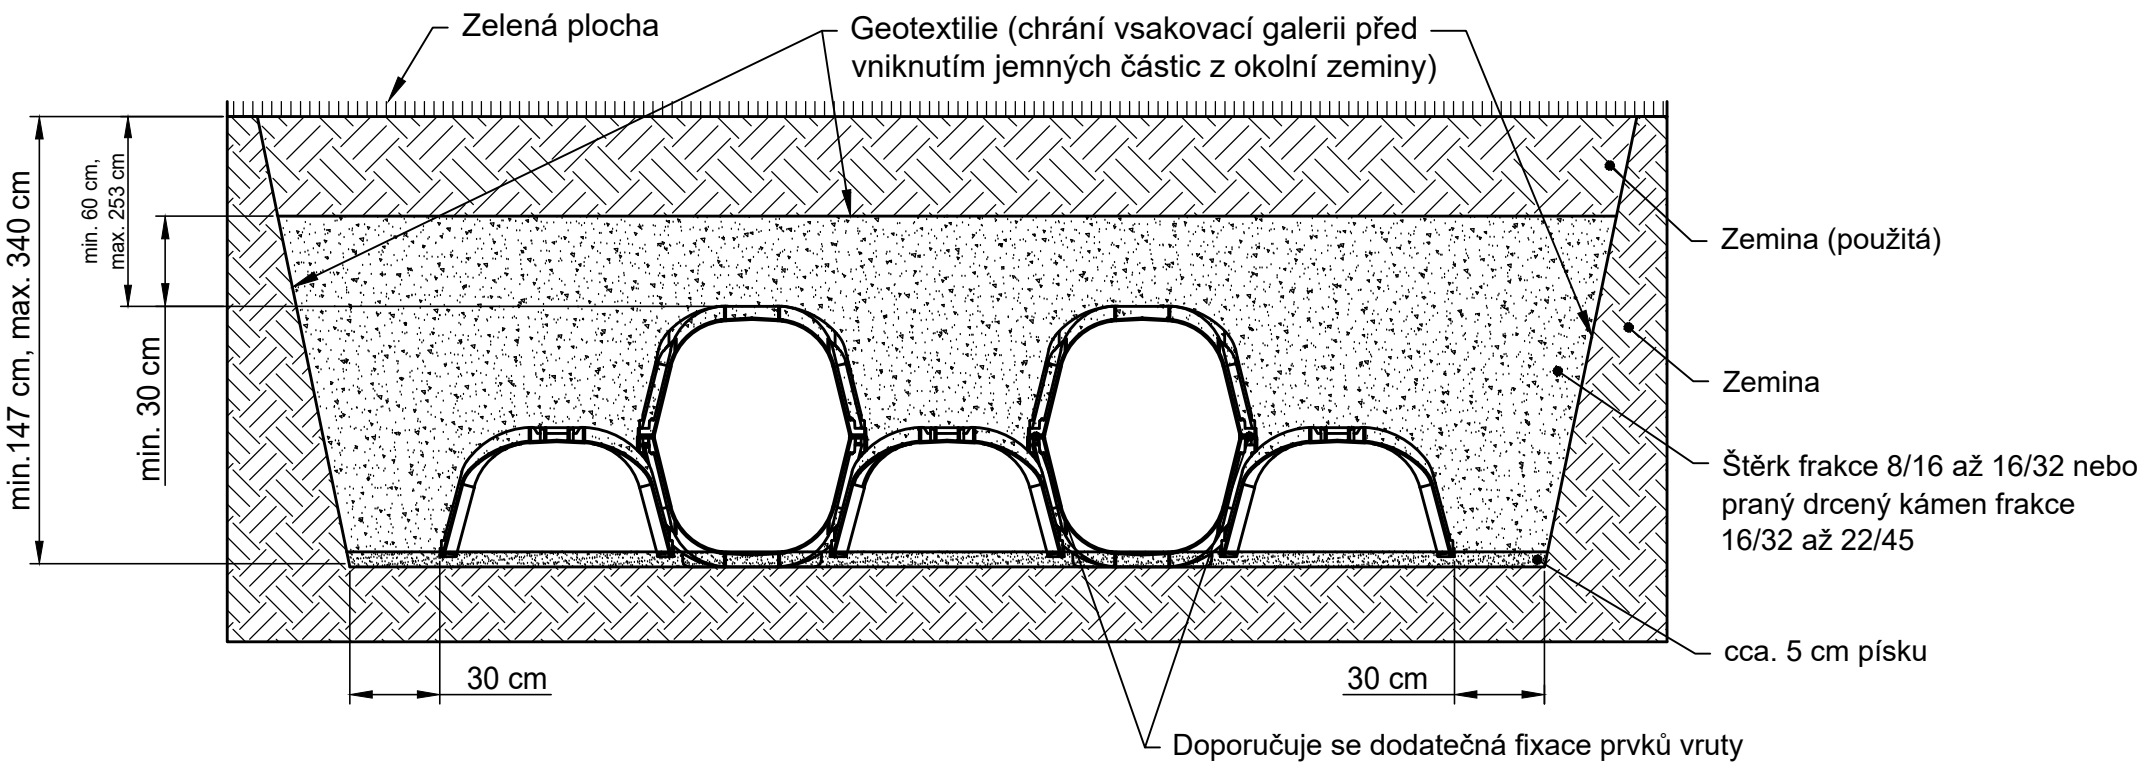

Zhutněné podloží dle ČSN

Stavební příklady / doporučení jsou v souladu s technickým pokrokem aktualizovány. Aktualizací pozbývají starší verze platnosti. Platnost aktuální verze si prosím ověřte na www.hauraton.com
V případě uložení v nadzemních konstrukcích je nutno utěsnit spáru podél hrany žlabu

Platí pro tyto systémy:

DRAINFIX TWIN 0/1
DRAINFIX TWIN 1/1
DRAINFIX TWIN 1/0

Datum: 19.08.2020

Platí naše všeobecná stavební doporučení

Format DIN A4

měřítko 1:25

0000047780.dwg EBBw

DRF-TWIN Wave begehbar

hauraton
Jarkovická 102/10
746 01 Opava - Vlaštovičky
Česká republika
Tel. +420 553 628 776
Mob. +420 603 429 451
info@benefit.cz