
Vzorové uložení
Obkladová dlažba
pochozí, bezbariérový

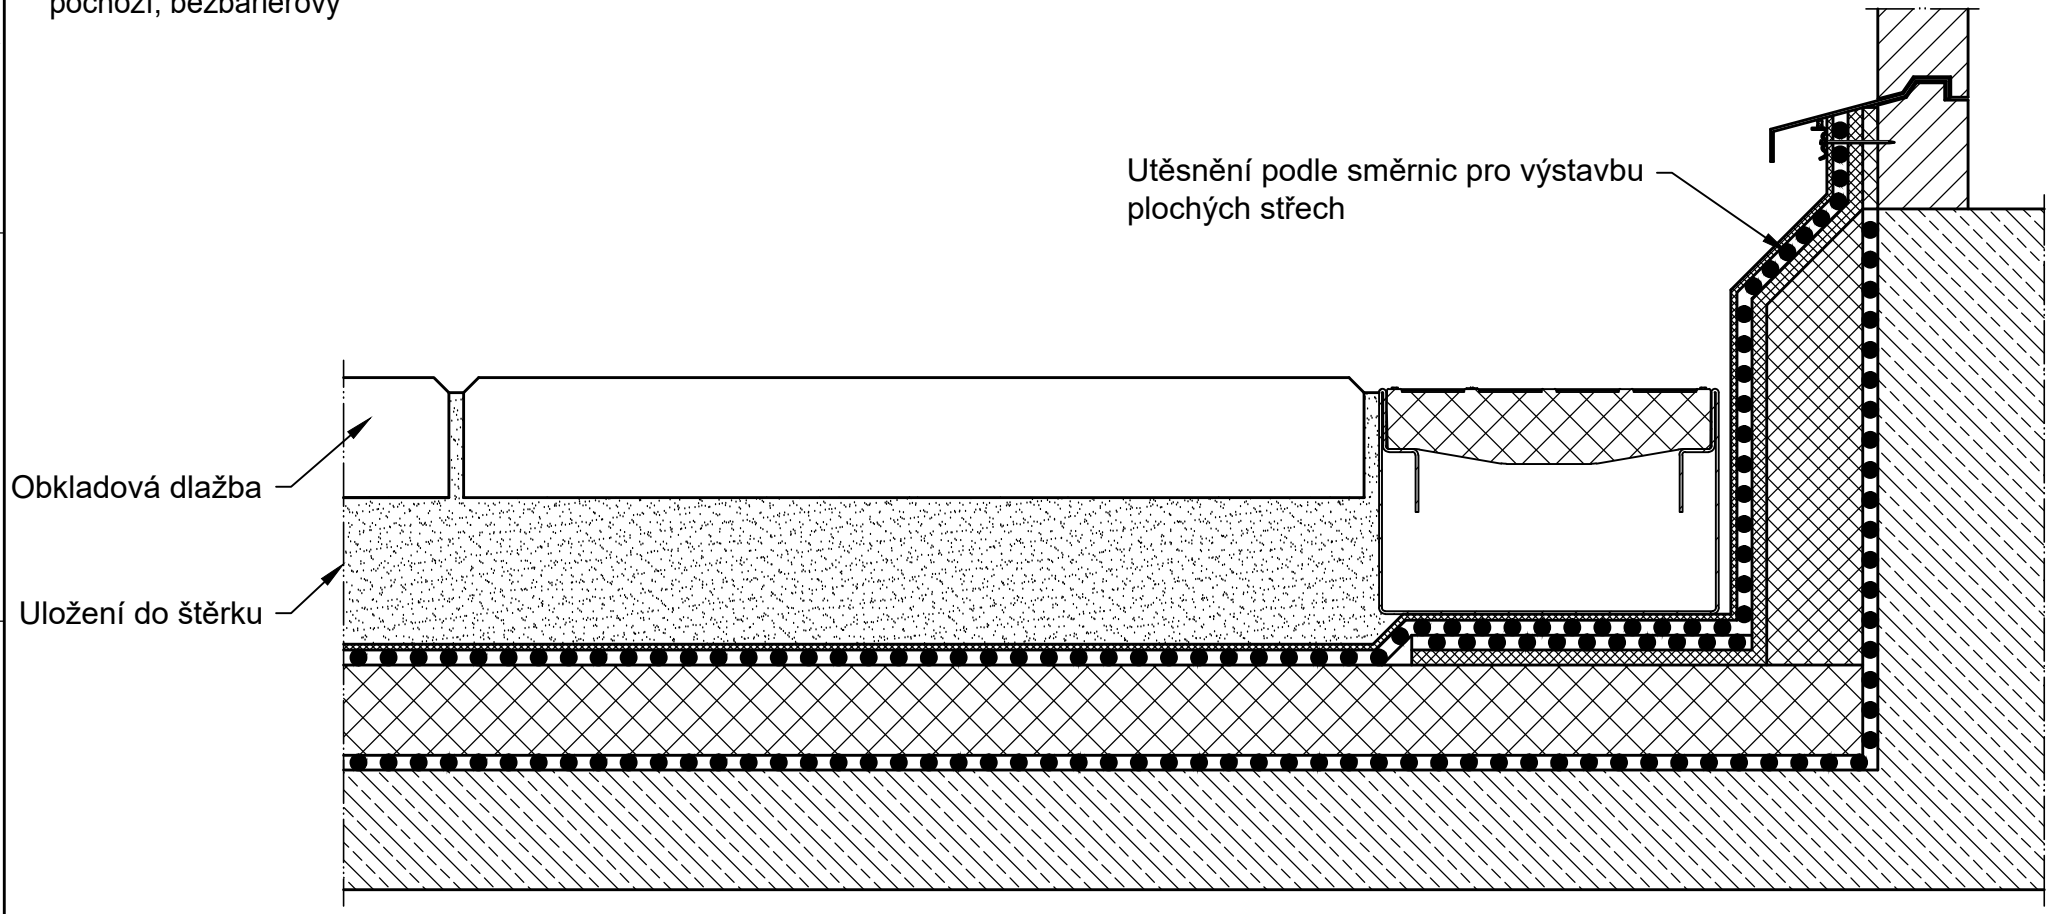

Stavební příklady / doporučení jsou v souladu s technickým pokrokem aktualizovány. Aktualizací pozbývají starši verze platnosti. Platnost aktuální verze si prosím ověřte na www.hauraton.com
V případě uložení v nadzemních konstrukcích je nutno utěsnit spáru podél hrany žlabu

Platí pro tyto systémy:

DACHFIX STEEL

Datum: 25.10.2018

Platí naše všeobecná stavební doporučení

Format DIN A4

měřítko 1:2,5

0000033027.dwg EBBw

DF-STEEL-TOP-90 Typ 75 Rinne verzinkt mit Kunststoff-Gitterrost Silber 1m

hauraton
Jarkovická 102/10
746 01 Opava - Vlaštovičky
Česká republika
Tel. +420 553 628 776
Mob. +420 603 429 451
info@benefit.cz