
Odvodnění propojovacím kanálkem a vpustí DACHFIX POINT

Zatížení:
pochozí, bezbariérový

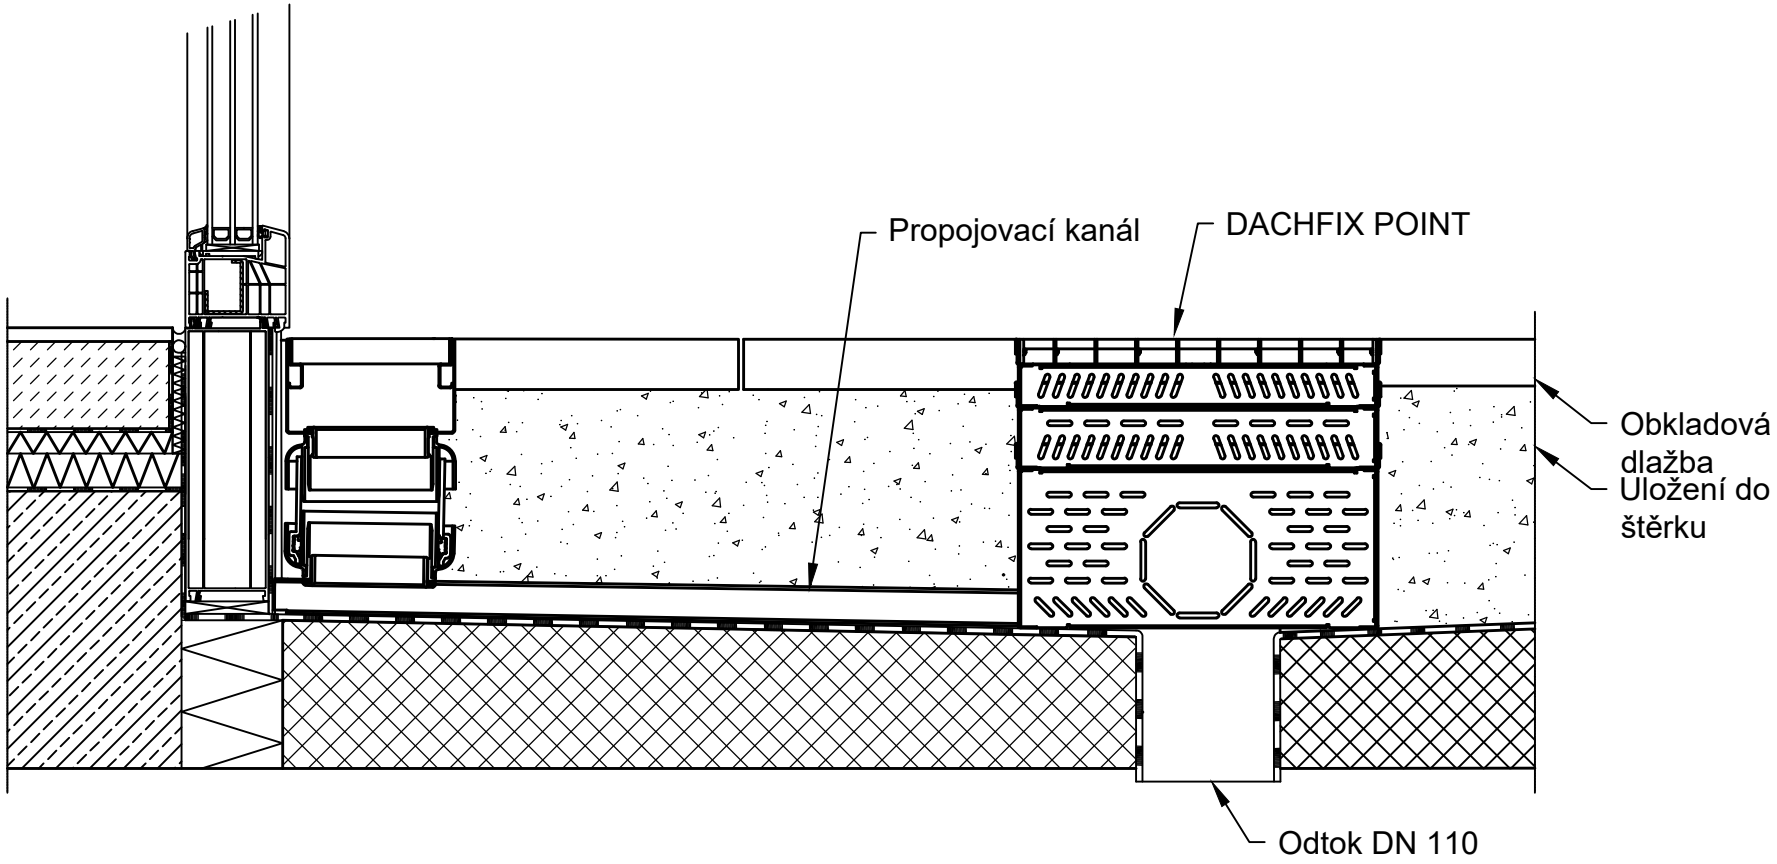

Třídy zatížení dle EN 1433 / DIN 19580		A 15	B 125	C 250	D 400**	E 600**	F 900**
Obetonování: Šířka x / Výška y / Tloušťka z (cm)							
EN 206-1 / DIN 1045-2	Kvalita betonu žlabu						
Uvedená třída betonu je minimální požadovaná kvalita	bez nebezpečí mrazu pro obetonování						
	s nebezpečím mrazu pro obetonování						

Platí pro tyto systémy:

DACHFIX STEEL 115, 135, 155, 205, 255

Stavební příklady / doporučení jsou v souladu s technickým pokrokem aktualizovány. Aktualizací pozbývají starší verze platnosti.
Platnost aktuální verze si prosím ověřte na www.hauraton.com
V případě uložení v nadzemních konstrukcích je nutno utěsnit spáru podél hrany žlabu

Tento příklad uložení je pouze praxí ověřeným doporučením firmy HAURATON. Finální zodpovědnost za správnost daného řešení nese vždy příslušný projektant či architekt. Vždy je nutné zohlednit specifické požadavky projektu.

** Případy použití, ve kterých je odvodňovací systém vystaven velkému dynamickému zatížení (na letištích, dálnicích, točnách autobusů, manévrovacích plochách pro kamiony a vysokozdvižné vozíky, apod.) nejsou normou ČSN EN 1433 dostatečně zohledněny. Prosíme, kontaktujte nás, rádi pomůžeme najít bezpečné řešení na míru přesně pro Váš projekt.

Datum: 03.06.2022

Platí naše všeobecná stavební doporučení

Format DIN A4

měřítko 1:6

0000143538_CZECH.dwg 3

EBBw

DF-STEEL Einbaubeispiel Terassen / Balkone Entwässerung über Sichkanal und DF POINT

hauraton
Jarkovická 102/10
746 01 Opava - Vlaštovičky
Česká republika
Tel. +420 553 628 776
Mob. +420 603 429 451
info@benefit.cz