
Vzorové uložení
Asfalt, třída zatížení A 15 - C 250

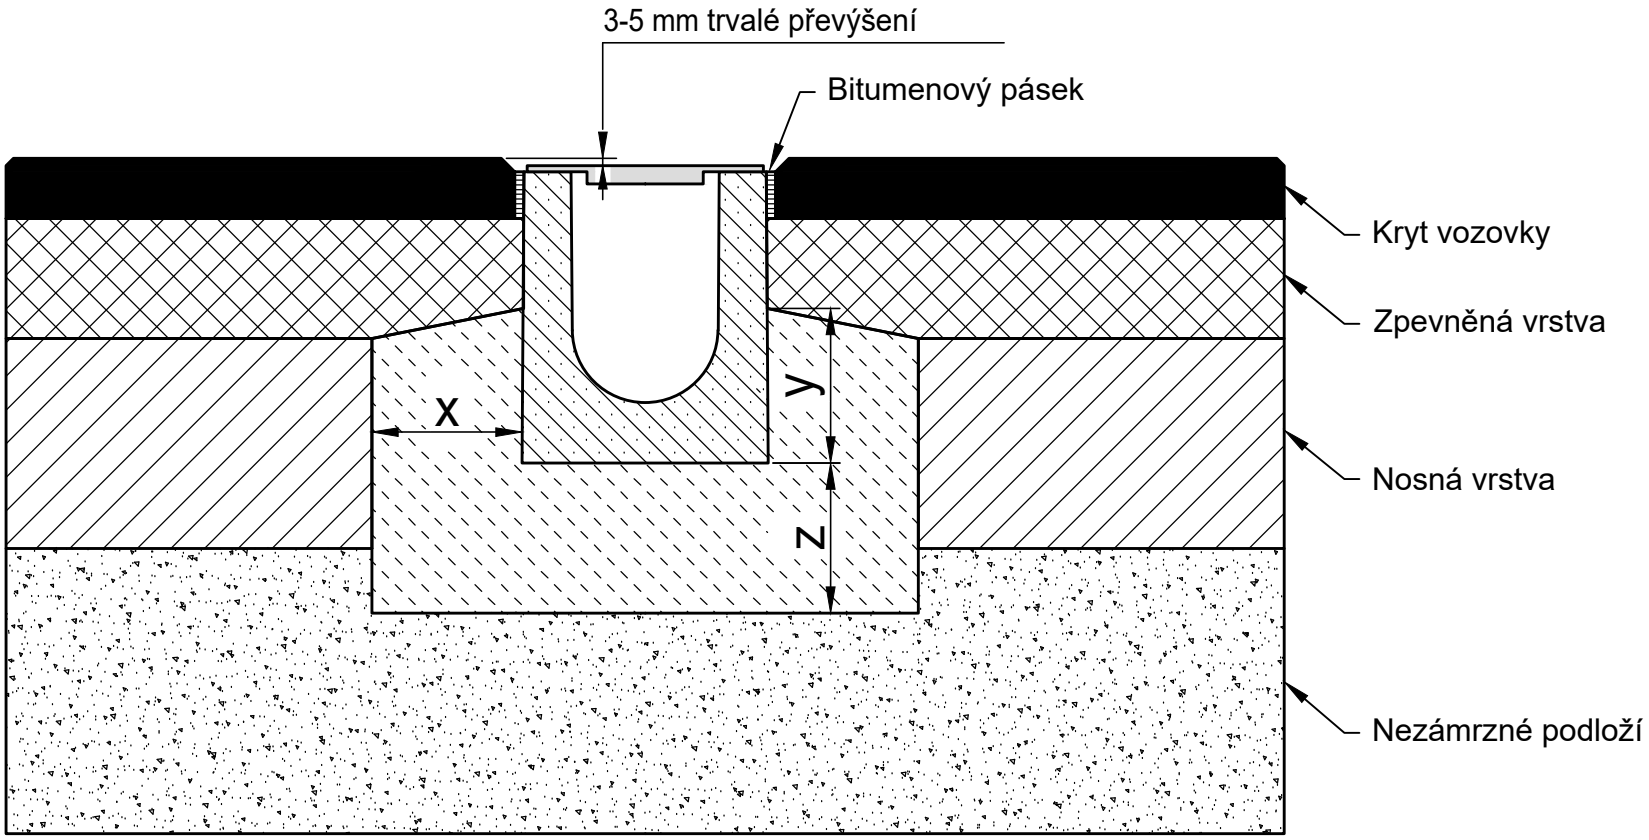

* y ≥ výška žlabu - 10 cm

Třídy zatížení dle EN 1433 / DIN 19580		A 15	B 125	C 250	D 400**	E 600	F 900
Obetonování: Šířka x / Tloušťka z / Výška y (cm)		10 / 10 / *	10 / 10 / *	10 / 15 / *			
Uvedená třída betonu je minimální požadovaná kvalita							
EN 206-1 / DIN 1045-2	bez nebezpečí mrazu pro obetonování	C 20/25	C 20/25	C 20/25			
	s nebezpečím mrazu pro obetonování	C 30/37 XD 1	C 30/37 XD 1	C 30/37 XD 1			

Platí pro tyto systémy:

FASERFIX STANDARD E 100
FASERFIX STANDARD 150

Stavební příklady / doporučení jsou v souladu s technickým pokrokem aktualizovány. Aktualizací pozbývají starší verze platnosti. Platnost aktuální verze si prosím ověřte na www.hauraton.com
V případě uložení v nadzemních konstrukcích je nutno utěsnit spáru podél hrany žlabu

** Nedoporučuje se použití na frekventovaných rychlostních komunikacích pro motorová vozidla

Datum: 24.10.2018

Platí naše všeobecná stavební doporučení

Format DIN A4

měřítko 1:5

0000031745.dwg EBBw

FF-StaE-100 Rinne Typ 010 Einbaubeispiel Klasse B 125 in Asphalt

hauraton
Jarkovická 102/10
746 01 Opava - Vlaštovičky
Česká republika
Tel. +420 553 628 776
Mob. +420 603 429 451
info@benefit.cz