
# Vzorové uložení
## Asfalt, třída zatížení A 15 - B 125
Pozor: Vhodné pro málo zatěžované plochy

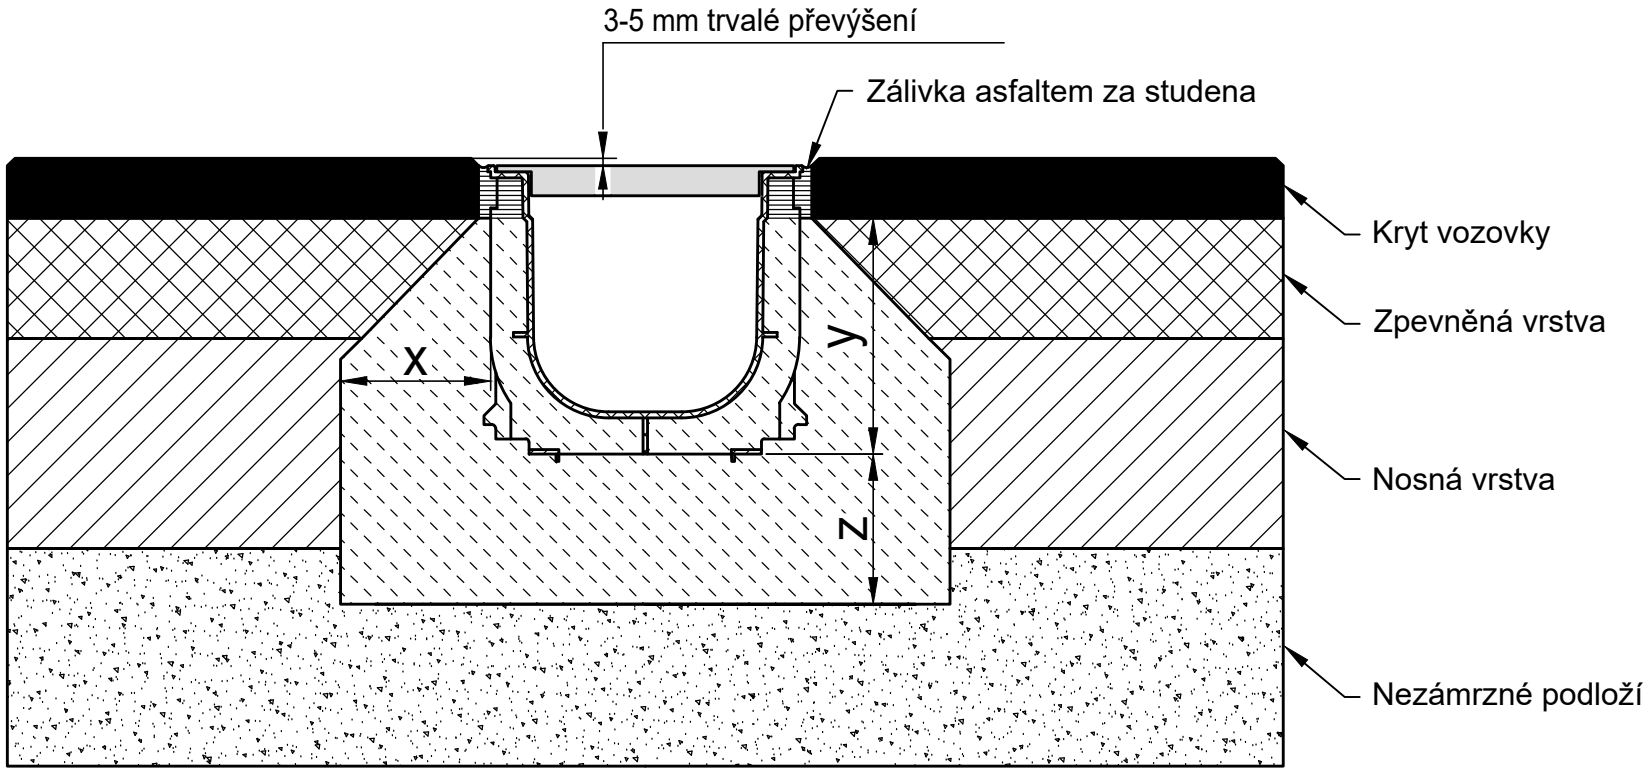


* y = výška žlabu - 4 cm

| Třídy zatížení dle EN 1433 / DIN 19580 | | A 15 | B 125 | C 250 | D 400** | E 600 | F 900 |
|---|---|---|---|---|---|---|---|
| Obetonování: Šířka x / Tloušťka z / Výška y (cm) | | 10 / 10 / * | 10 / 10 / * | | | | |
| Uvedená třída betonu je minimální požadovaná kvalita | | | | | | | |
| EN 206-1 / DIN 1045-2 | bez nebezpečí mrazu pro obetonování | C 20/25 | C 20/25 | | | | |
| | s nebezpečím mrazu pro obetonování | C 30/37 XD 1 | C 30/37 XD 1 | | | | |

Platí pro tyto systémy:

**RECYFIX STANDARD 100, 150, 200, 300**
**RECYFIX PLUS 100, 150, 200, 300**

Stavební příklady / doporučení jsou v souladu s technickým pokrokem aktualizovány. Aktualizací pozbývají starší verze platnosti. Platnost aktuální verze si prosím ověřte na www.hauraton.com
V případě uložení v nadzemních konstrukcích je nutno utěsnit spáru podél hrany žlabu

** Nedoporučuje se použití na frekventovaných rychlostních komunikacích pro motorová vozidla

Datum: 24.10.2018

Platí naše všeobecná stavební doporučení

Format DIN A4

měřítko 1:5

0000023631.dwg EBBw

RF-StaL-150 Typ 01 Rinnenunterteil Einbaubeispiel Klasse B 125 in Asphalt

hauraton
Jarkovická 102/10
746 01 Opava - Vlaštovičky
Česká republika
Tel. +420 553 628 776
Mob. +420 603 429 451
info@benefit.cz