
Vzorové uložení
Dlažba, třída zatížení C 250

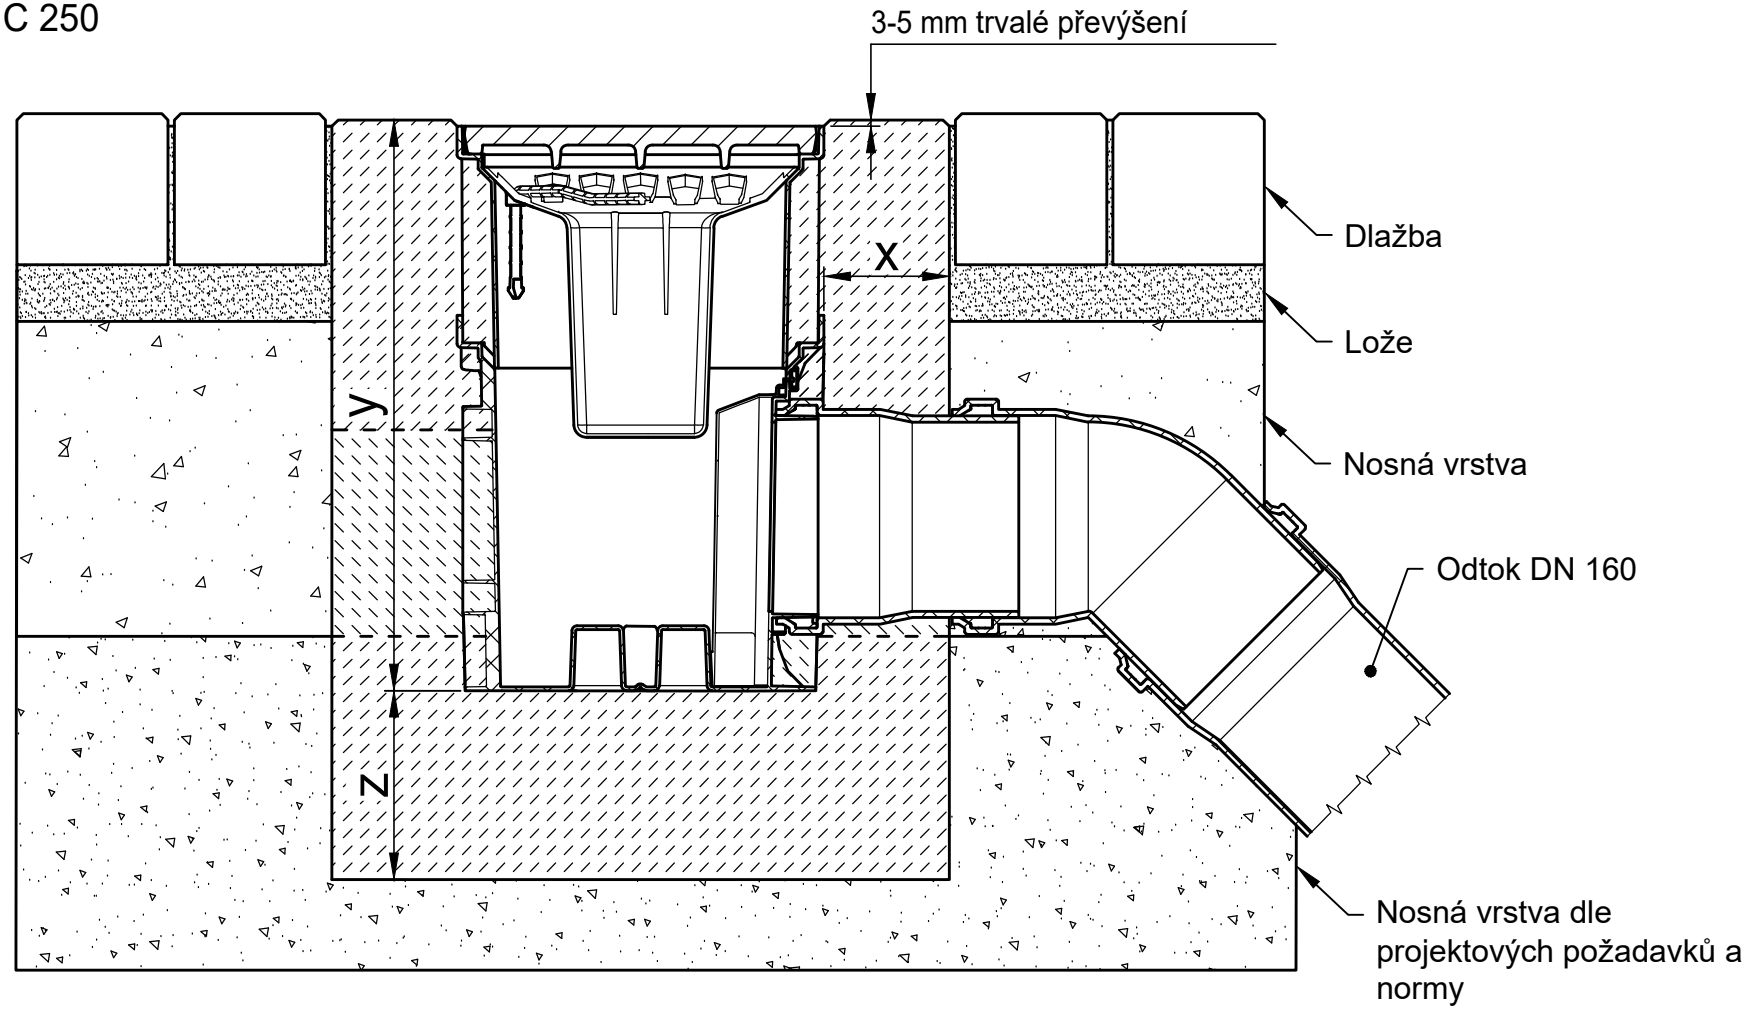

Pozor: Zápachový uzávěr nefunguje, když je připojen nad úrovní terénu!

* y = výška komponenta včetně převýšení

Třídy zatížení dle EN 1433 / DIN 19580		A 15	B 125	C 250	D 400**	E 600**	F 900**
Obetonování: Šířka x / Výška y / Tloušťka z (cm)				10 / * / 15			
EN 206-1 / DIN 1045-2	Kvalita betonu žlabu			C30/37 XF4,XM1			
Uvedená třída betonu je minimální požadovaná kvalita	bez nebezpečí mrazu pro obetonování			C 25/30 X0			
	s nebezpečím mrazu pro obetonování			C25/30 XF3			

Platí pro tyto systémy:

RECYFIX POINT 30/30 s nádstavbovým rámem 150 mm

Stavební příklady / doporučení jsou v souladu s technickým pokrokem aktualizovány. Aktualizací pozbývají starší verze platnosti.
Platnost aktuální verze si prosím ověřte na www.hauraton.com
V případě uložení v nadzemních konstrukcích je nutno utěsnit spáru podél hrany žlabu

Stavební příklady / doporučení jsou v souladu s technickým pokrokem aktualizovány. Aktualizací pozbývají starší verze platnosti.
Platnost aktuální verze si prosím ověřte na www.hauraton.com
V případě uložení v nadzemních konstrukcích je nutno utěsnit spáru podél hrany žlabu

Datum: 20.03.2024

Platí naše všeobecná stavební doporučení

Format DIN A4

měřítko 1:6

0000127062_CZECH.dwg 10

EBBw

RF-POINT 30/30 Einbaubeispiel Klasse C 250 in Pflaster mit hohem Aufsatzrahmen

hauraton
Jarkovická 102/10
746 01 Opava - Vlaštovičky
Česká republika
Tel. +420 553 628 776
Mob. +420 603 429 451
info@benefit.cz