
# Vzorové uložení
## Dlažba, třída zatížení C 250

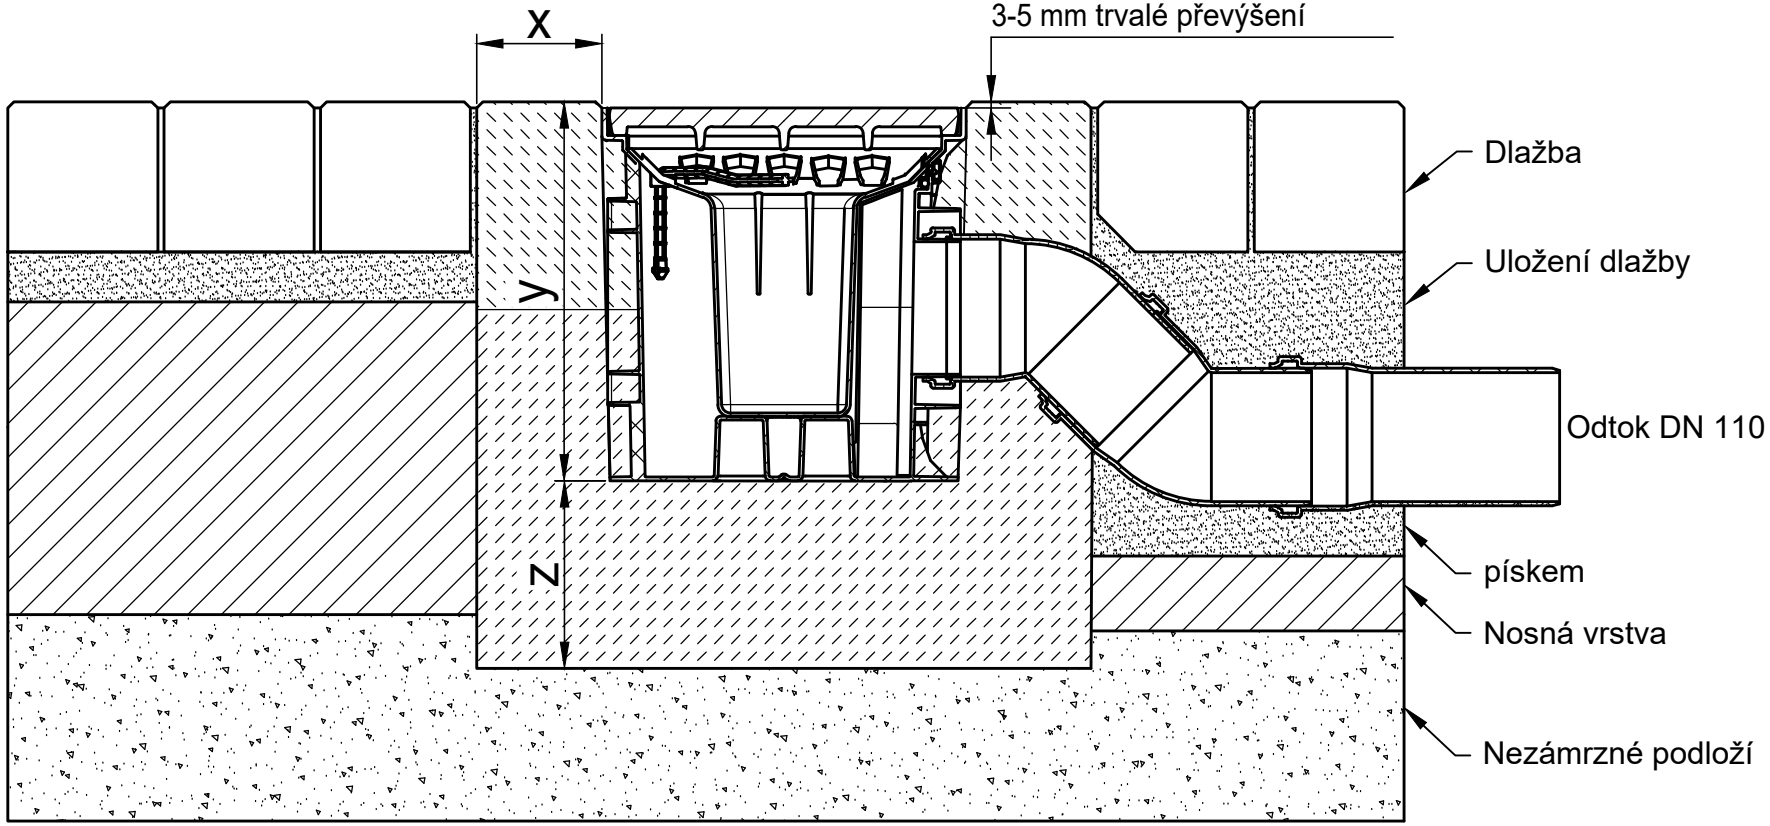


* y = výška komponenta včetně převýšení

| Třídy zatížení dle EN 1433 / DIN 19580 | | A 15 | B 125 | C 250 | D 400** | E 600 | F 900 |
|---|---|---|---|---|---|---|---|
| Obetonování: Šířka x / Výška y / Tloušťka z (cm) | | | | 10 / * / 15 | | | |
| Uvedená třída betonu je minimální požadovaná kvalita | | | | | | | |
| EN 206-1 / DIN 1045-2 | Kvalita betonu žlabu | | | C30/37 XF4,XM1 | | | |
| | s nebezpečím mrazu pro obetonování | | | C25/30 XF3 | | | |

Platí pro tyto systémy:

**RECYFIX POINT 30x30**

Stavební příklady / doporučení jsou v souladu s technickým pokrokem aktualizovány. Aktualizací pozbývají starší verze platnosti. Platnost aktuální verze si prosím ověřte na www.hauraton.com
V případě uložení v nadzemních konstrukcích je nutno utěsnit spáru podél hrany žlabu

** Nedoporučuje se použití na frekventovaných rychlostních komunikacích pro motorová vozidla

Datum: 24.09.2020

Platí naše všeobecná stavební doporučení

Format DIN A4

měřítko 1:6

0000127216.dwg EBBw

RF-POINT 30x30 mit Guss-Längsstabros Einbaubeispiel Klasse C 250 in Pflaster, KG Anschluß 45°


hauraton
Jarkovická 102/10
746 01 Opava - Vlaštovičky
Česká republika
Tel. +420 553 628 776
Mob. +420 603 429 451
info@benefit.cz