
Vzorové uložení

Betonová mazanina, třída zatížení A 15 - B 125

Uložení v jízdních pruzích parkovacích ploch je zakázáno!

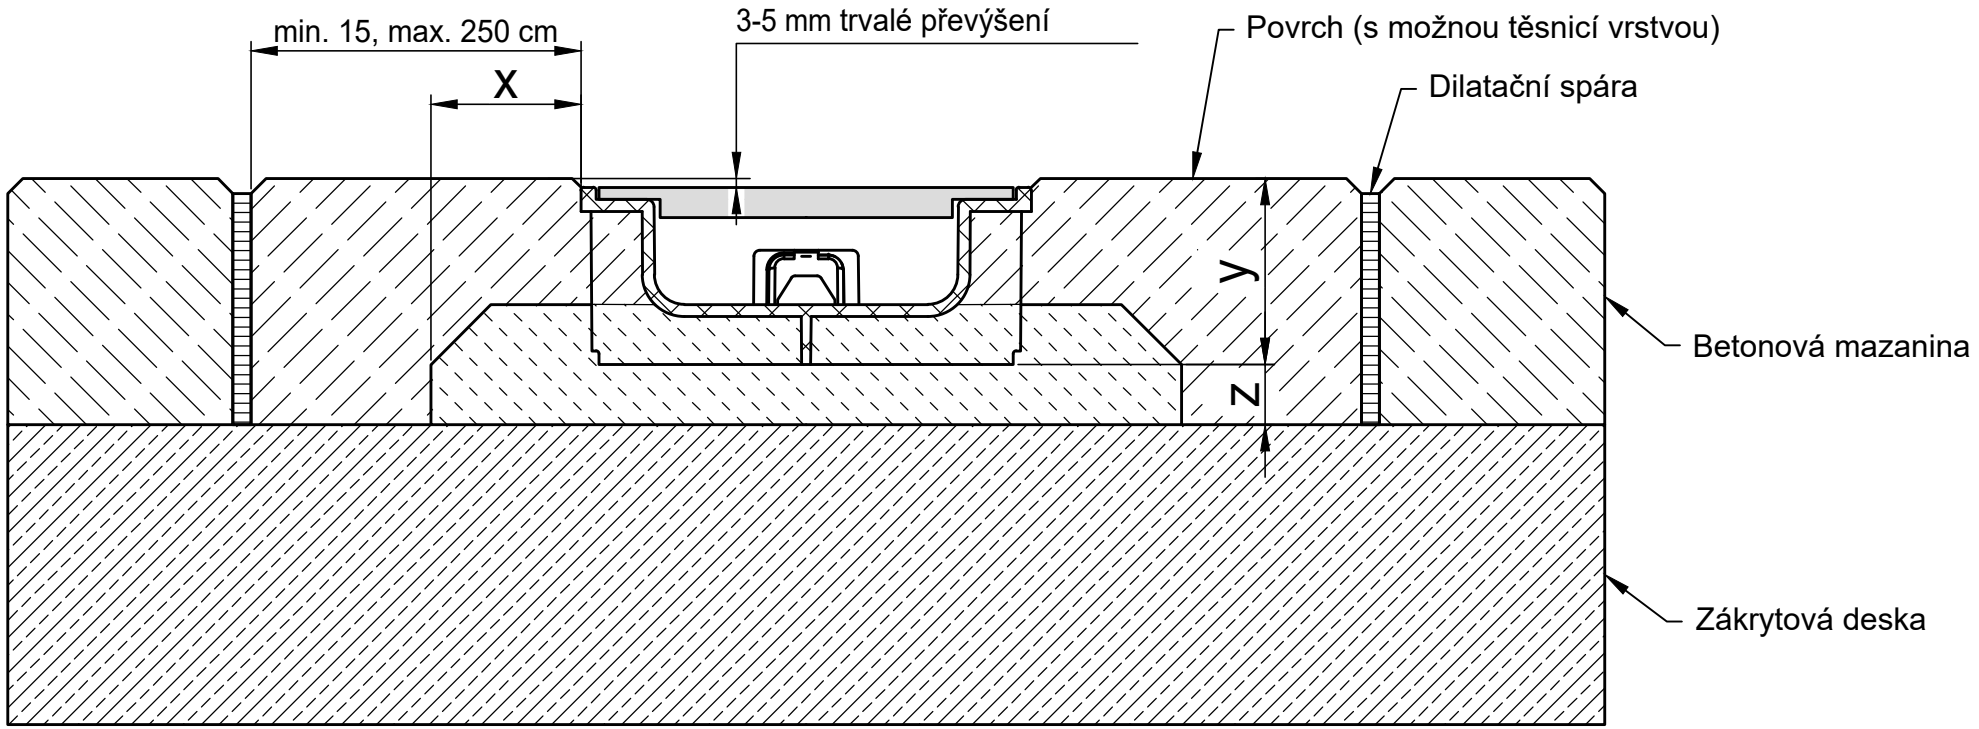

* y = Výška žlabu včetně převýšení

Třídy zatížení dle EN 1433 / DIN 19580		A 15	B 125	C 250	D 400**	E 600	F 900
Obetonování: Šířka x / Tloušťka z / Výška y (cm)		5 / 2 / *	5 / 2 / *				
Uvedená třída betonu je minimální požadovaná kvalita							
EN 206-1 / DIN 1045-2	bez nebezpečí mrazu pro obetonování	C 20/25	C 20/25				
	s nebezpečím mrazu pro obetonování	C 30/37 XD 1	C 30/37 XD 1				

Platí pro tyto systémy:

RECYFIX STANDARD 100 Typ 60, Typ 80
RECYFIX STANDARD 150 Typ 100
RECYFIX STANDARD 200 Typ 100

Stavební příklady / doporučení jsou v souladu s technickým pokrokem aktualizovány. Aktualizací pozbývají starší verze platnosti. Platnost aktuální verze si prosím ověřte na www.hauraton.com
V případě uložení v nadzemních konstrukcích je nutno utěsnit spáru podél hrany žlabu

** Nedoporučuje se použití na frekventovaných rychlostních komunikacích pro motorová vozidla

Datum: 24.10.2018

Platí naše všeobecná stavební doporučení

Format DIN A4

měřítko 1:2.5

0000023668.dwg EBBw

RF-Flach-StaL-100 Typ 60 Rinnenunterteil Einbaubeispiel Klasse B 125 in Zementestrich

hauraton
Jarkovická 102/10
746 01 Opava - Vlaštovičky
Česká republika
Tel. +420 553 628 776
Mob. +420 603 429 451
info@benefit.cz