
Vzorové uložení
Dlažba, třída zatížení B 125

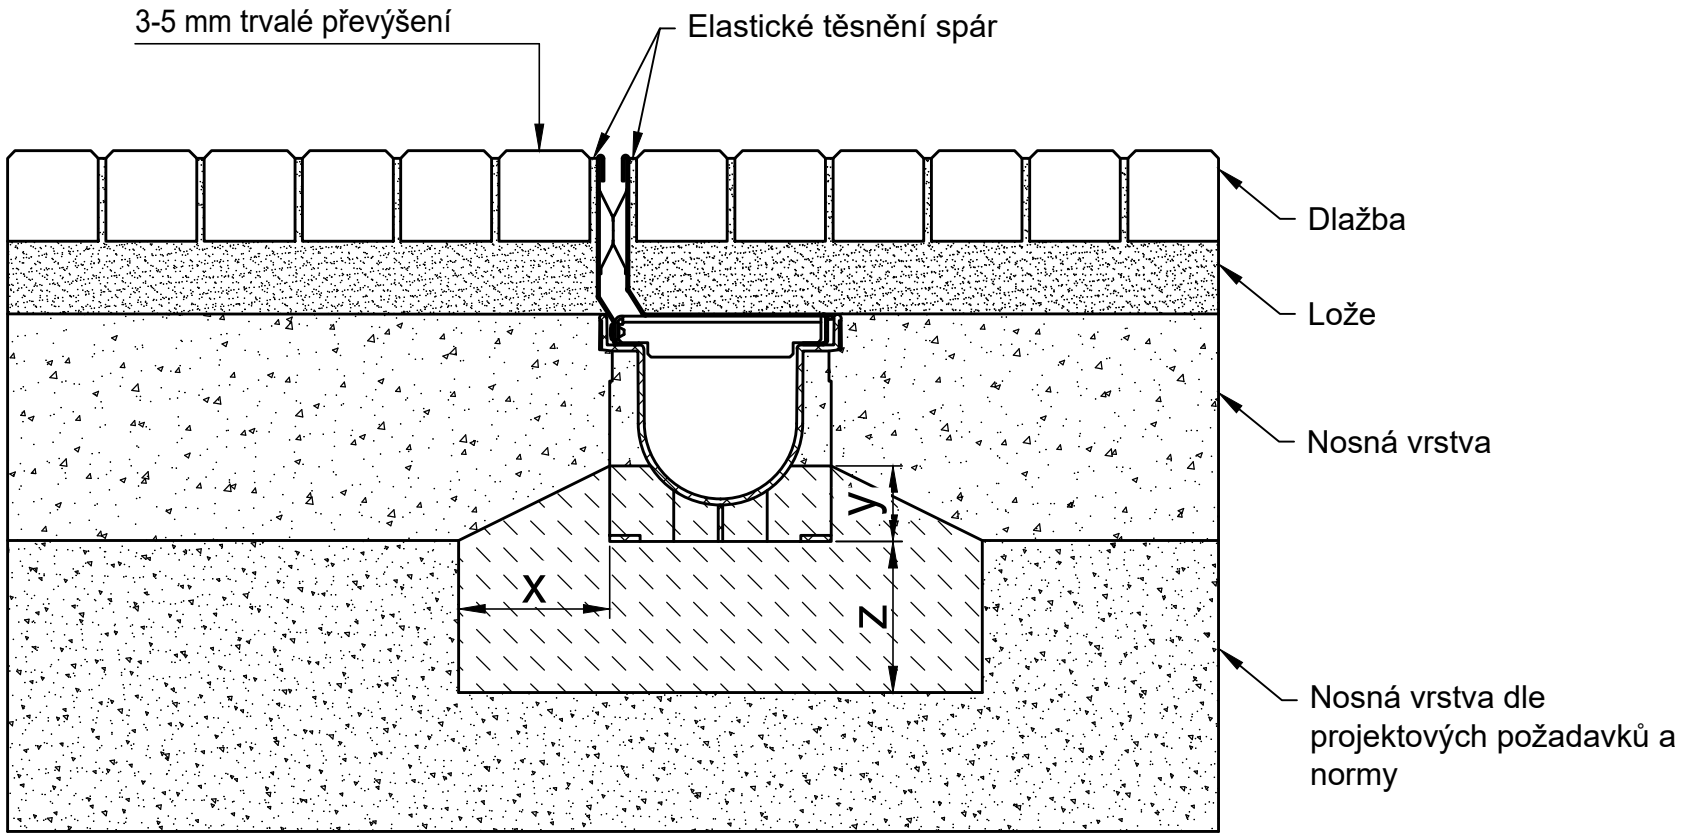

* y ≥ výška žlabu - 10 cm

Třídy zatížení dle EN 1433 / DIN 19580		A 15	B 125	C 250	D 400**	E 600**	F 900**
Obetonování: Šířka x / Výška y / Tloušťka z (cm)			10 / * / 10				
EN 206-1 / DIN 1045-2	Kvalita betonu žlabu						
Uvedená třída betonu je minimální požadovaná kvalita	bez nebezpečí mrazu pro obetonování		C25/30 X0				
	s nebezpečím mrazu pro obetonování		C25/30 XF3				

Platí pro tyto systémy:

RECYFIX Štěrbinový kryt 100
FASERFIX Štěrbinový kryt 100

Stavební příklady / doporučení jsou v souladu s technickým pokrokem aktualizovány. Aktualizací pozbývají starší verze platnosti.
Platnost aktuální verze si prosím ověřte na www.hauraton.com
V případě uložení v nadzemních konstrukcích je nutno utěsnit spáru podél hrany žlabu

Tento příklad uložení je pouze praxí ověřeným doporučením firmy HAURATON. Finální zodpovědnost za správnost daného řešení nese vždy příslušný projektant či architekt. Vždy je nutné zohlednit specifické požadavky projektu.

Datum: 29.04.2022

Platí naše všeobecná stavební doporučení

Format DIN A4

měřítko 1:5

0000120538_CZECH.dwg 11

EBBw

RF-PRO-100-RiMSzAbd Typ 01 HH105 vz Einbaubeispiel Klasse B 125 in Pflaster

hauraton
Jarkovická 102/10
746 01 Opava - Vlaštovičky
Česká republika
Tel. +420 553 628 776
Mob. +420 603 429 451
info@benefit.cz