
Vzorové uložení
Beton, třída zatížení D 400 - F 900

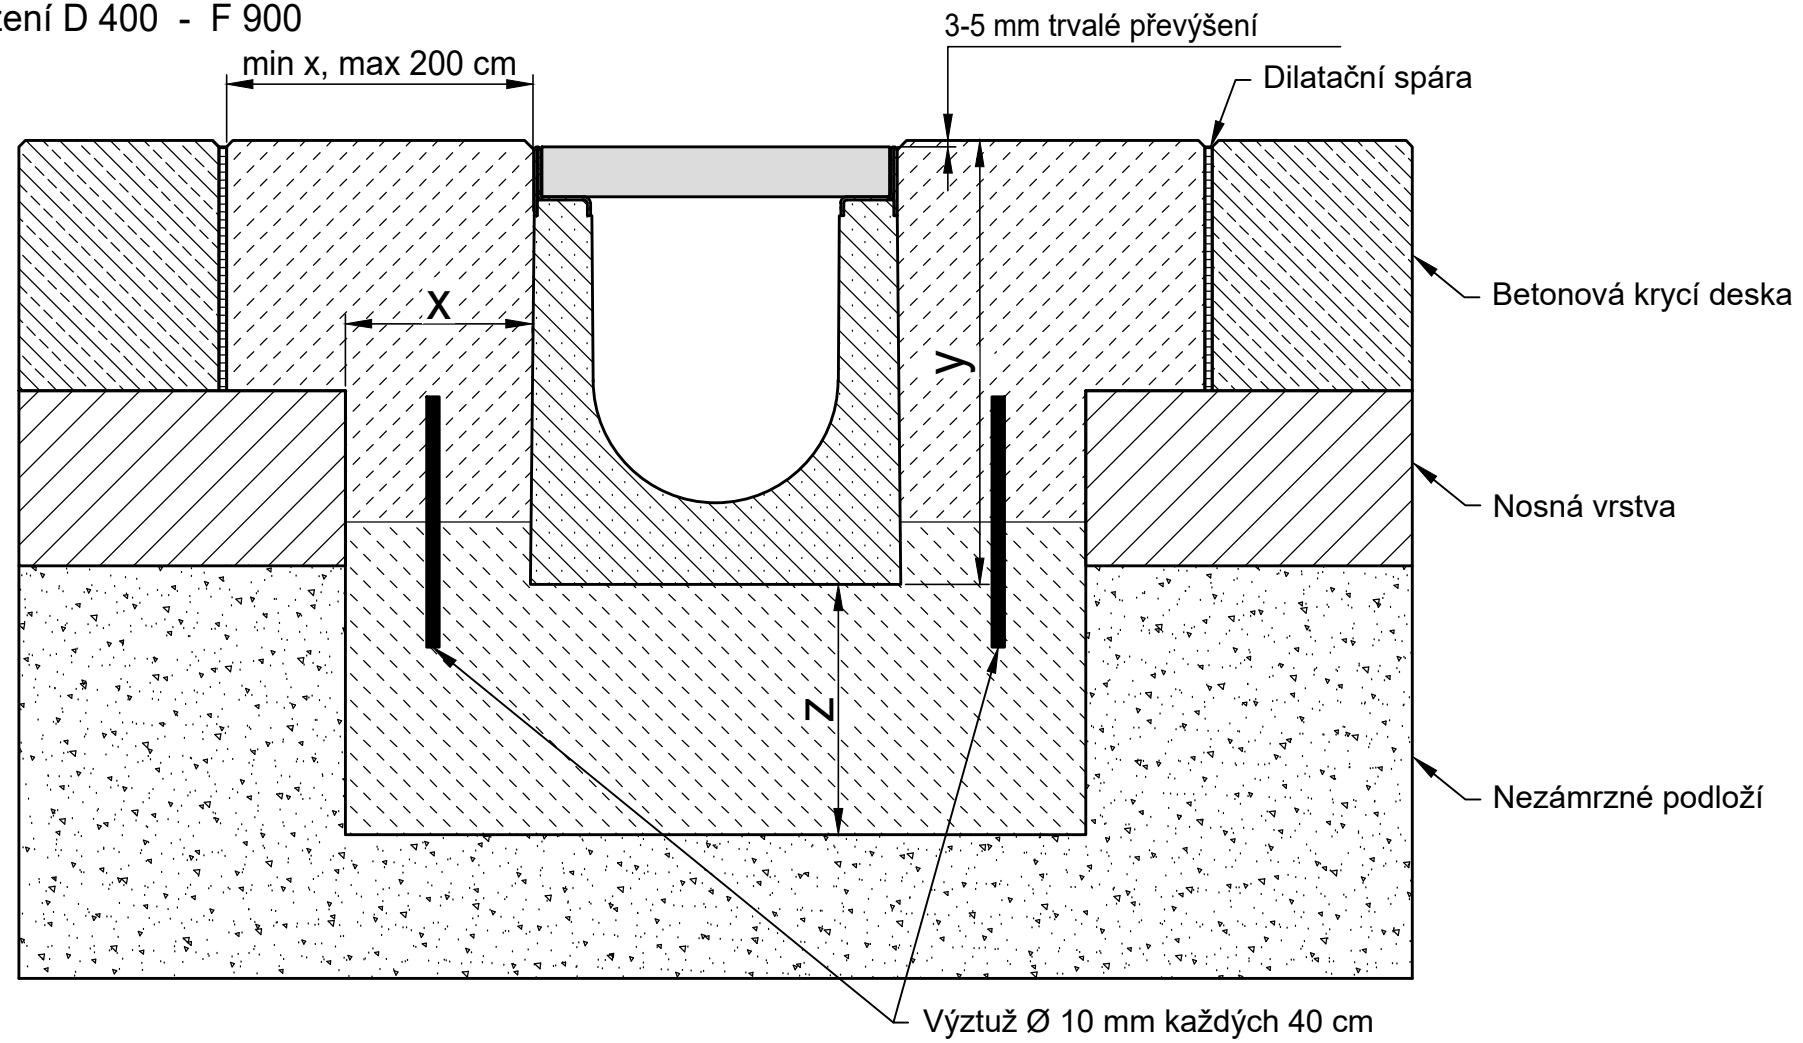

* y = Výška žlabu včetně převýšení

Třídy zatížení dle EN 1433 / DIN 19580		A 15	B 125	C 250	D 400**	E 600	F 900
Obetonování: Šířka x / Tloušťka z / Výška y (cm)					15 / 15 / *	15 / 20 / *	15 / 20 / *
Uvedená třída betonu je minimální požadovaná kvalita							
EN 206-1 / DIN 1045-2	Kvalita betonu žlabu				C 30/37 XF 4	C 30/37 XF 4	C 30/37 XF 4
	s nebezpečím mrazu pro obetonování				C 30/37 XD 1	C 30/37 XD 1	C 30/37 XD 1

Platí pro tyto systémy:

FASERFIX KS 100, 150, 200
FASERFIX SUPER 100, 150, 200, 300, 400, 500
SERVICE CHANNEL FASERFIX KS 100, 150, 200
SERVICE CHANNEL FASERFIX SUPER 150, 200, 300, 400, 500

Stavební příklady / doporučení jsou v souladu s technickým pokrokem aktualizovány. Aktualizací pozbývají starší verze platnosti. Platnost aktuální verze si prosím ověřte na www.hauraton.com
V případě uložení v nadzemních konstrukcích je nutno utěsnit spáru podél hrany žlabu

** Nedoporučuje se použití na frekventovaných rychlostních komunikacích pro motorová vozidla

Datum: 25.10.2018

Platí naše všeobecná stavební doporučení

Format DIN A4

měřítko 1:6

0000023688.DWG EBBw

FF-S-200 Typ 010 Rinnenunterteil Einbaubeispiel Klasse F 900 in Beton

hauraton
Jarkovická 102/10
746 01 Opava - Vlaštovičky
Česká republika
Tel. +420 553 628 776
Mob. +420 603 429 451
info@benefit.cz