
Vzorové uložení
Beton, třída zatížení C 250 - D 400

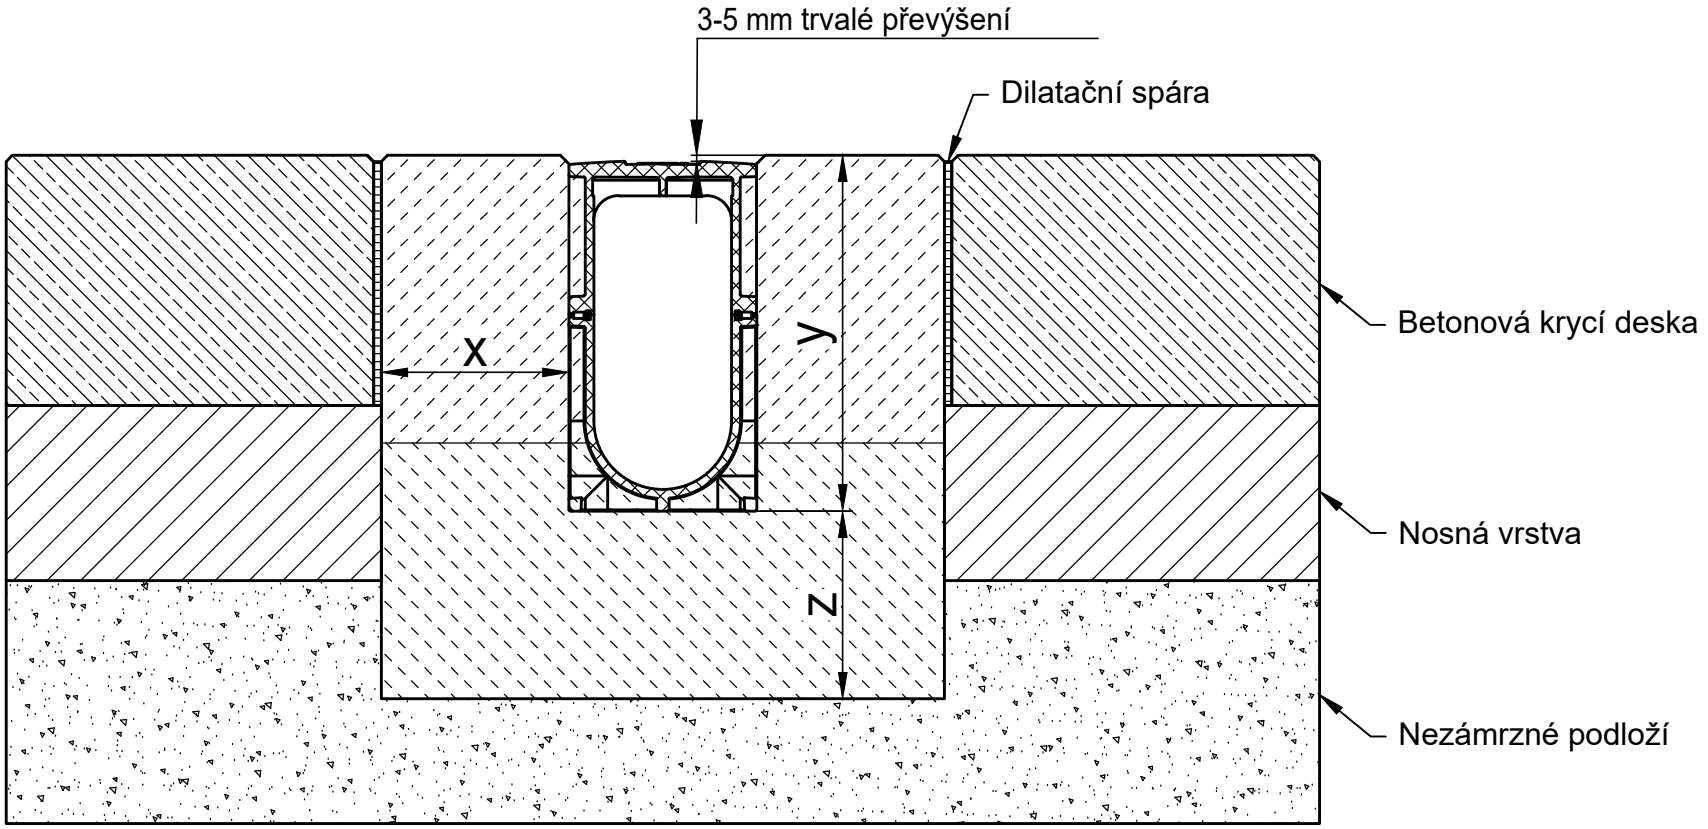

* y = Výška žlabu včetně převýšení

Třídy zatížení dle EN 1433 / DIN 19580		A 15	B 125	C 250	D 400**	E 600	F 900
Obetonování: Šířka x / Tloušťka z / Výška y (cm)				10 / 15 / *	15 / 15 / *		
Uvedená třída betonu je minimální požadovaná kvalita							
EN 206-1 / DIN 1045-2	Kvalita betonu žlabu			C 30/37 XF 4	C 30/37 XF 4		
	s nebezpečím mrazu pro obetonování			C 30/37 XD 1	C 30/37 XD 1		

Platí pro tyto systémy:

RECYFIX MONOTEC 100, 200

Stavební příklady / doporučení jsou v souladu s technickým pokrokem aktualizovány. Aktualizací pozbývají starší verze platnosti. Platnost aktuální verze si prosím ověřte na www.hauraton.com
V případě uložení v nadzemních konstrukcích je nutno utěsnit spáru podél hrany žlabu

** Nedoporučuje se použití na frekventovaných rychlostních komunikacích pro motorová vozidla

Datum: 30.10.2018

Platí naše všeobecná stavební doporučení

Format DIN A4

měřítko 1:6

0000065464.dwg EBBw

RF-Mono-Rinne 100 H280 Einbaubeispiel Klasse D 400 in Beton

hauraton
Jarkovická 102/10
746 01 Opava - Vlaštovičky
Česká republika
Tel. +420 553 628 776
Mob. +420 603 429 451
info@benefit.cz