
Vzorové uložení
Asfalt, třída zatížení E 600

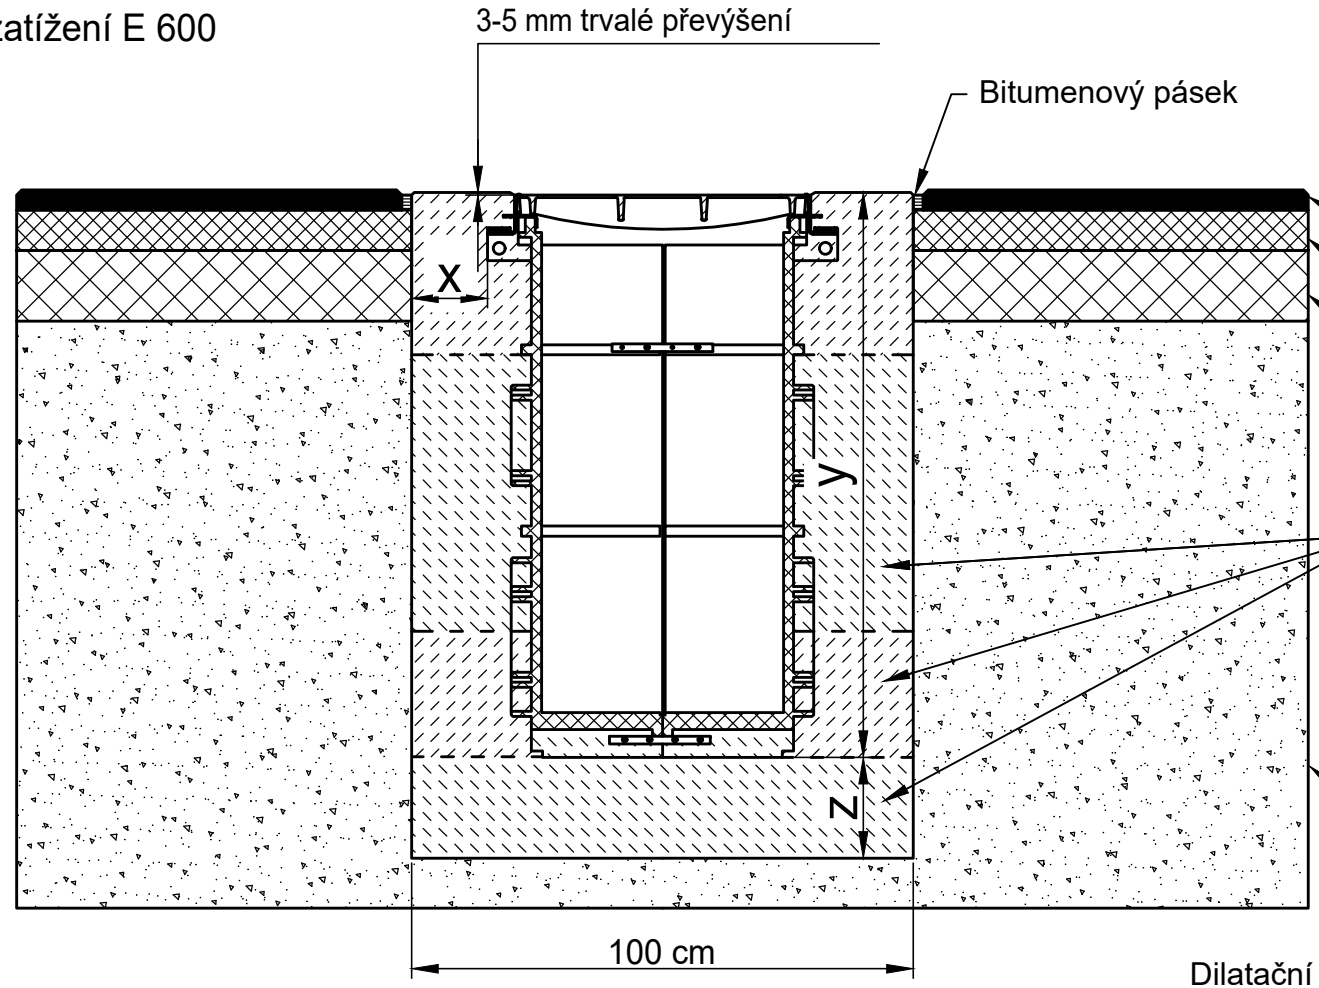

Kryt vozovky

Zpevněná vrstva

Nosná vrstva

Beton je nutno lít po vrstvách. Je důležité zabránit jakémukoli pohybu či vyplavání žlabů během betonáže.

Nosná vrstva dle projektových požadavků a normy

Dilatační spára (ochranu proti smyku určí projektant)

* y = výška komponenta včetně převýšení

Třídy zatížení dle EN 1433 / DIN 19580		A 15	B 125	C 250	D 400**	E 600**	F 900**
Obetonování: Šířka x / Výška y / Tloušťka z (cm)						15 / * / 20	
EN 206-1 / DIN 1045-2	Kvalita betonu žlabu					C30/37 XF4,XM1	
Uvedená třída betonu je minimální požadovaná kvalita	bez nebezpečí mrazu pro obetonování					C 25/30 X0	
	s nebezpečím mrazu pro obetonování					C25/30 XF3	

Platí pro tyto systémy:

RECYFIX HICAP Odtokové vpusti 500

Stavební příklady / doporučení jsou v souladu s technickým pokrokem aktualizovány. Aktualizací pozbývají starší verze platnosti.
Platnost aktuální verze si prosím ověřte na www.hauraton.com
V případě uložení v nadzemních konstrukcích je nutno utěsnit spáru podél hrany žlabu

Tento příklad uložení je pouze praxí ověřeným doporučením firmy HAURATON. Finální zodpovědnost za správnost daného řešení nese vždy příslušný projektant či architekt. Vždy je nutné zohlednit specifické požadavky projektu.

** Případy použití, ve kterých je odvodňovací systém vystaven velkému dynamickému zatížení (na letištích, dálnicích, točnách autobusů, manévrovacích plochách pro kamiony a vysokozdvižné vozíky, apod.) nejsou normou ČSN EN 1433 dostatečně zohledněny. Prosíme, kontaktujte nás, rádi pomůžeme najít bezpečné řešení na míru přesně pro Váš projekt.

Datum: 02.08.2023

Platí naše všeobecná stavební doporučení

Format DIN A4

měřítko 1:15

0000067004_CZECH.dwg 8

EBBw

RF-HICAP-S-500 Einlaufkasten Einbaubeispiel Klasse E 600 in Asphalt

hauraton
Jarkovická 102/10
746 01 Opava - Vlaštovičky
Česká republika
Tel. +420 553 628 776
Mob. +420 603 429 451
info@benefit.cz