
Vzorové uložení
Beton, třída zatížení D 400 - E 600

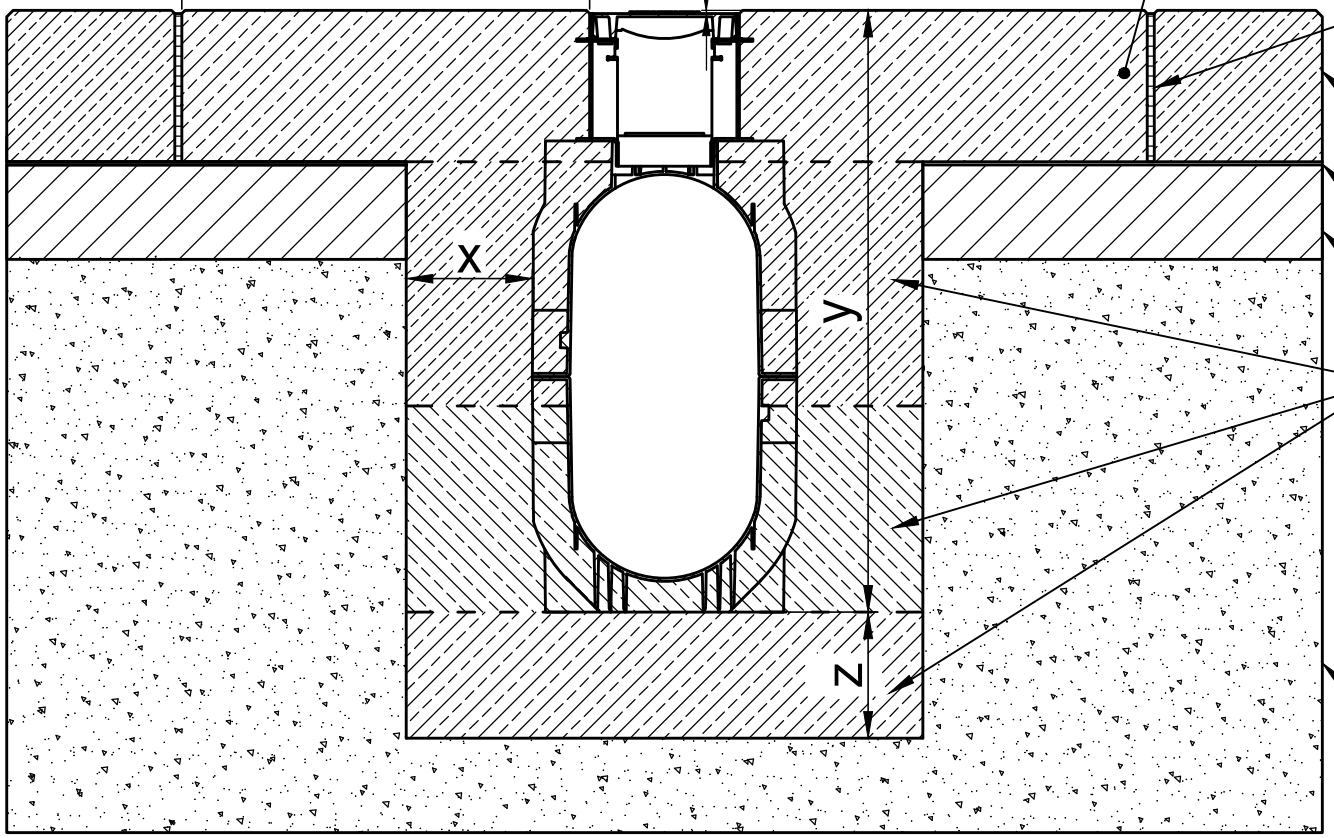

Žlab je potřeba vyztužit pro instalaci do betonových povrchů, což není znázorněno na tomto výkresu. Podrobnosti jsou k dispozici na vyžádání.

dilatační spára dle normy

Betonová nosná vrstva

Geotextilie

Nosná vrstva

Beton je nutno lít po vrstvách. Je důležité zabránit jakémukoli pohybu či vyplavání žlabů během betonáže. Obetonávka 30 mm, 40 mm nahoře

Nosná vrstva dle projektových požadavků a normy

* y = výška komponenta včetně převýšení

Ocelová výztuž, viz. výkres výztuže 0000123040

Třídy zatížení dle EN 1433 / DIN 19580		A 15	B 125	C 250	D 400**	E 600**	F 900
Obetonování: Šířka x / Výška y / Tloušťka z (cm)					20 / * / 20	20 / * / 20	
EN 206-1 / DIN 1045-2	Kvalita betonu žlabu				C35/45 XD3,XF4,XM2	C35/45 XD3,XF4,XM2	
Uvedená třída betonu je minimální požadovaná kvalita	bez nebezpečí mrazu pro obetonování				C35/45 XD3,XF4,XM2	C35/45 XD3,XF4,XM2	
	s nebezpečím mrazu pro obetonování				C35/45 XD3,XF4,XM2	C35/45 XD3,XF4,XM2	

Platí pro tyto systémy:

RECYFIX HICAP 8200 Access Element

Stavební příklady / doporučení jsou v souladu s technickým pokrokem aktualizovány. Aktualizací pozbývají starší verze platnosti. Platnost aktuální verze si prosím ověřte na www.hauraton.com
V případě uložení v nadzemních konstrukcích je nutno utěsnit spáru podél hrany žlabu

Tento příklad uložení je pouze praxí ověřeným doporučením firmy HAURATON. Finální zodpovědnost za správnost daného řešení nese vždy příslušný projektant či architekt. Vždy je nutné zohlednit specifické požadavky projektu.

** Případy použití, ve kterých je odvodňovací systém vystaven velkému dynamickému zatížení (na letištích, dálnicích, točnách autobusů, manévrovacích plochách pro kamiony a vysokozdvižné vozíky, apod.) nejsou normou ČSN EN 1433 dostatečně zohledněny. Prosíme, kontaktujte nás, rádi pomůžeme najít bezpečné řešení na míru přesně pro Váš projekt.

Datum: 07.01.2022

Platí naše všeobecná stavební doporučení

Format DIN A4

měřítko 1:12

0000121348_CZECH.dwg 11 EBBw

RF-HICAP-8200 Typ 750 mit Revi Aufsatz H200 Einbaubeispiel Klasse E 600 in Beton

hauraton
Jarkovická 102/10
746 01 Opava - Vlaštovičky
Česká republika
Tel. +420 553 628 776
Mob. +420 603 429 451
info@benefit.cz