
Vzorové uložení
Beton, třída zatížení D 400 - F 900

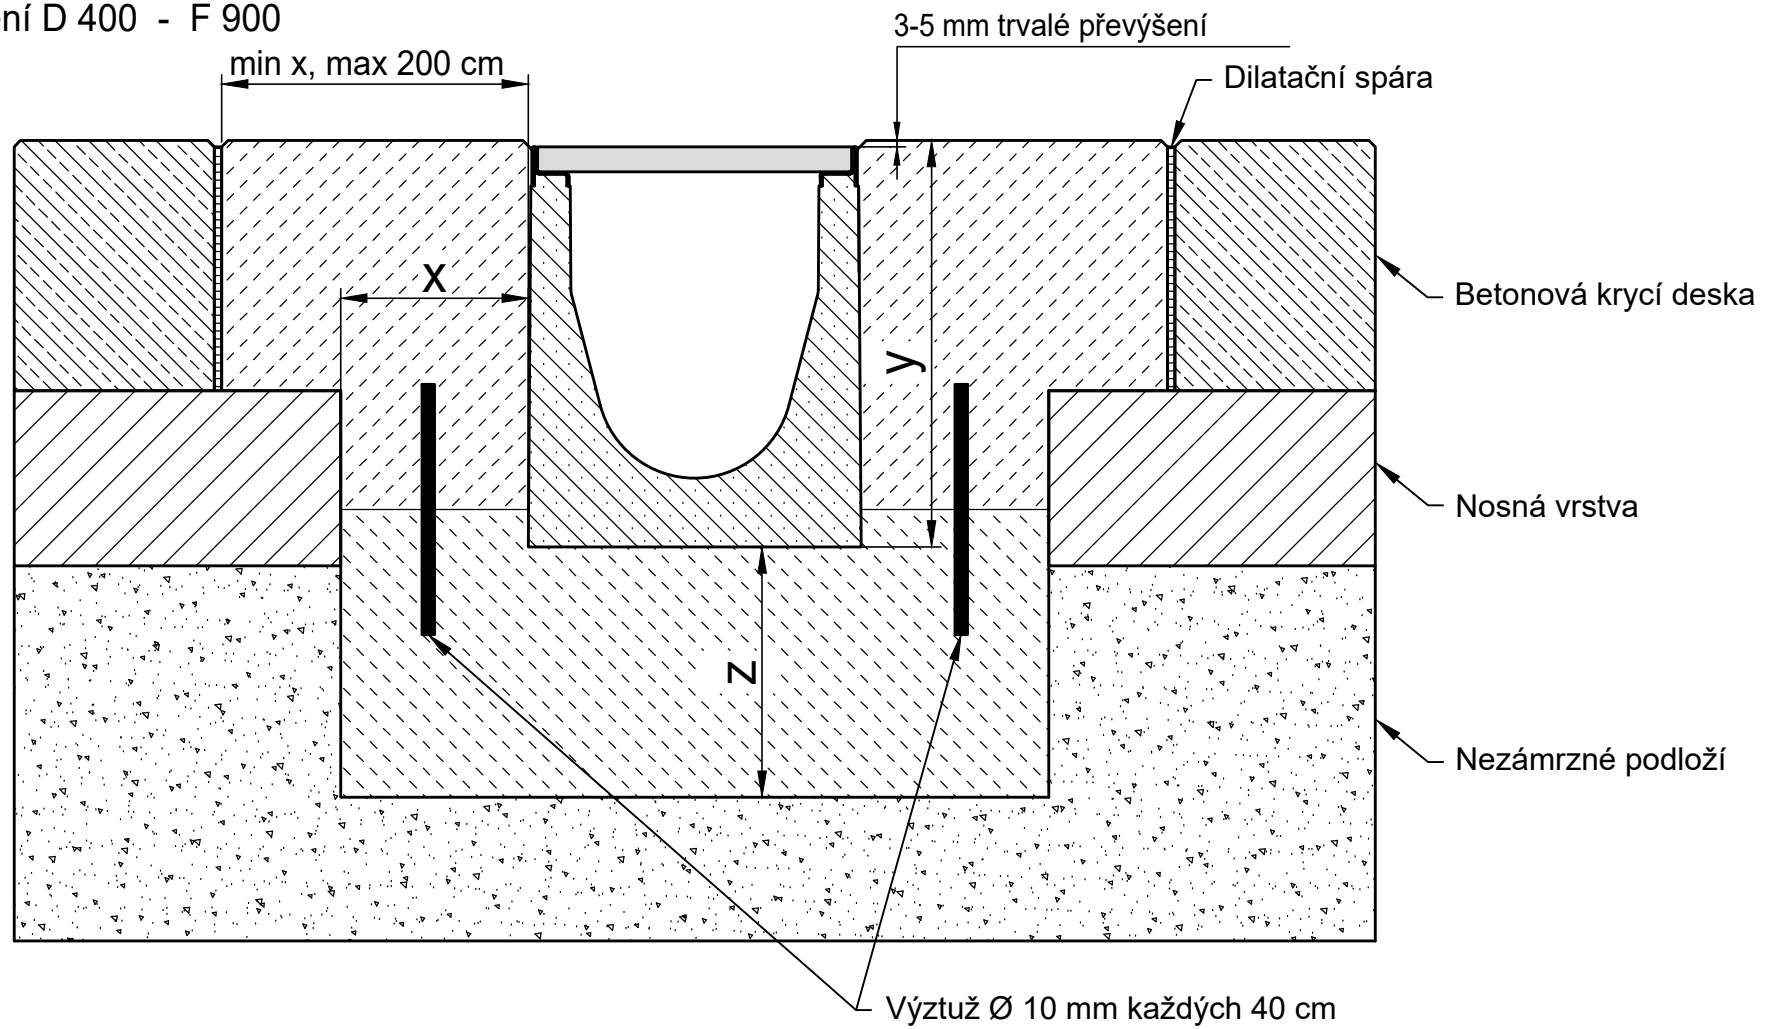

* y = Výška žlabu včetně převýšení

Třídy zatížení dle EN 1433 / DIN 19580		A 15	B 125	C 250	D 400**	E 600	F 900
Obetonování: Šířka x / Výška y / Tloušťka z (cm)					15 / * / 15	15 / * / 20	15 / * / 20
Uvedená třída betonu je minimální požadovaná kvalita							
EN 206-1 / DIN 1045-2	Kvalita betonu žlabu				C30/37 XF4, XM1	C30/37 XF4, XM1	C30/37 XF4, XM1
	s nebezpečím mrazu pro obetonování				C25/30 XF3	C25/30 XF3	C25/30 XF3

Platí pro tyto systémy:

FASERFIX KS 100, 150, 200
SERVICE CHANNEL FASERFIX KS 100, 150, 200

Stavební příklady / doporučení jsou v souladu s technickým pokrokem aktualizovány. Aktualizací pozbývají starší verze platnosti. Platnost aktuální verze si prosím ověřte na www.hauraton.com
V případě uložení v nadzemních konstrukcích je nutno utěsnit spáru podél hrany žlabu

** Nedoporučuje se použití na frekventovaných rychlostních komunikacích pro motorová vozidla

Datum: 13.11.2019

Platí naše všeobecná stavební doporučení

Format DIN A4

měřítko 1:6

0000120155.dwg EBBw

FF-KS-200 Typ 010 Rinnenunterteil Einbaubeispiel Klasse F 900 in Beton

hauraton
Jarkovická 102/10
746 01 Opava - Vlaštovičky
Česká republika
Tel. +420 553 628 776
Mob. +420 603 429 451
info@benefit.cz