
Vzorové uložení
Běžecká dráha třída zatížení A 15

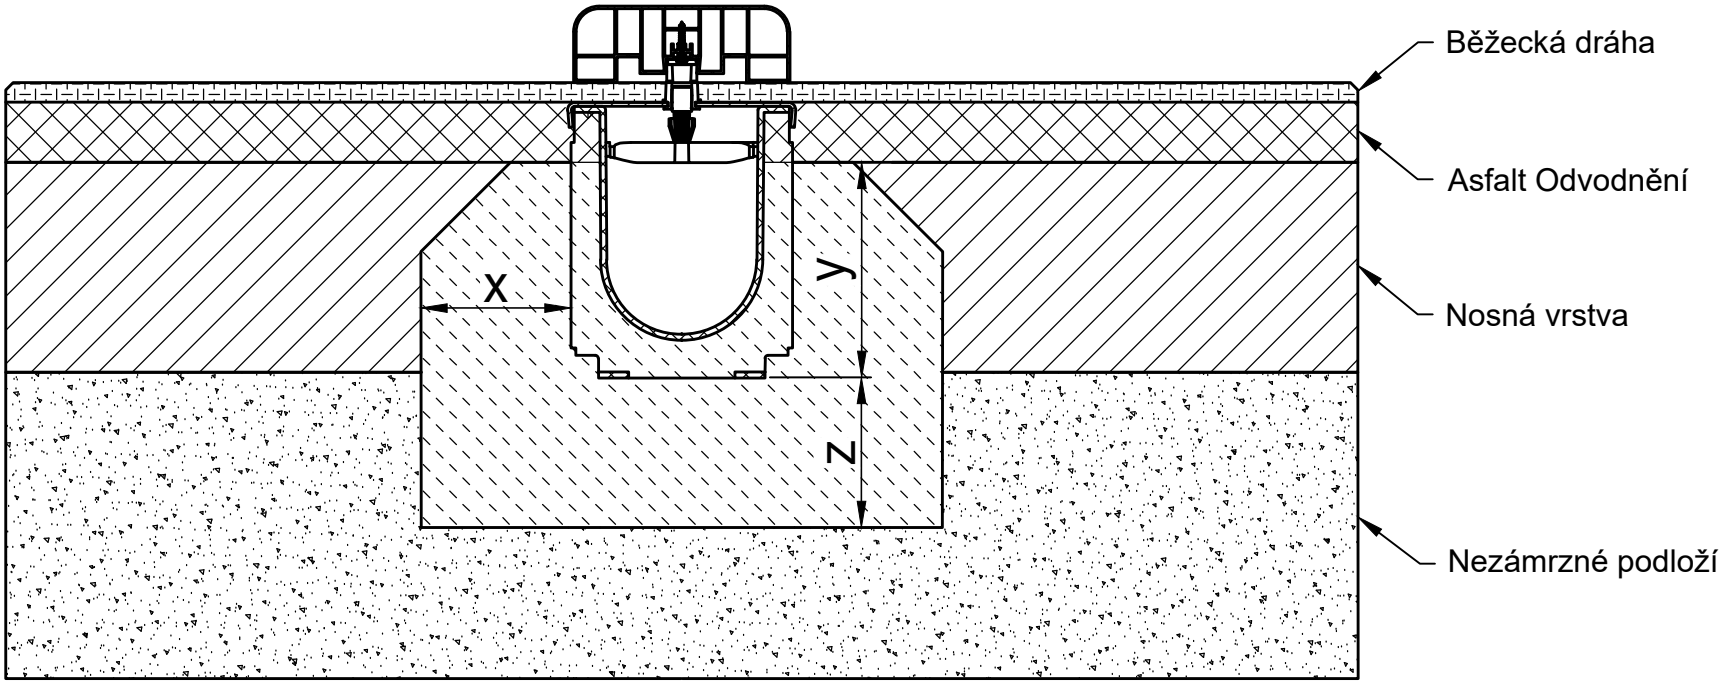

Třídy zatížení dle EN 1433 / DIN 19580		A 15	B 125	C 250	D 400**	E 600	F 900
Obetonování: Šířka x / Tloušťka z / Výška y (cm)		10 / 10 / 14					
Uvedená třída betonu je minimální požadovaná kvalita							
EN 206-1 / DIN 1045-2	bez nebezpečí mrazu pro obetonování	C 20/25					
	s nebezpečím mrazu pro obetonování	C 30/37 XD 1					

Platí pro tyto systémy:

SPORTFIX SUPER Štěrbinový žlab

Stavební příklady / doporučení jsou v souladu s technickým pokrokem aktualizovány. Aktualizací pozbývají starší verze platnosti. Platnost aktuální verze si prosím ověřte na www.hauraton.com
V případě uložení v nadzemních konstrukcích je nutno utěsnit spáru podél hrany žlabu

** Nedoporučuje se použití na frekventovaných rychlostních komunikacích pro motorová vozidla

Datum: 29.10.2018

Platí naše všeobecná stavební doporučení

Format DIN A4

měřítko 1:5

0000049445.dwg EBBw

SF-100 Schlitzrinne Super mit SF-Kunststoff-Abdeckung (SF2012) Einbaubeispiel Klasse A 15

hauraton
Jarkovická 102/10
746 01 Opava - Vlaštovičky
Česká republika
Tel. +420 553 628 776
Mob. +420 603 429 451
info@benefit.cz