
Vzorové uložení
umělý trávník, třída zatížení A 15

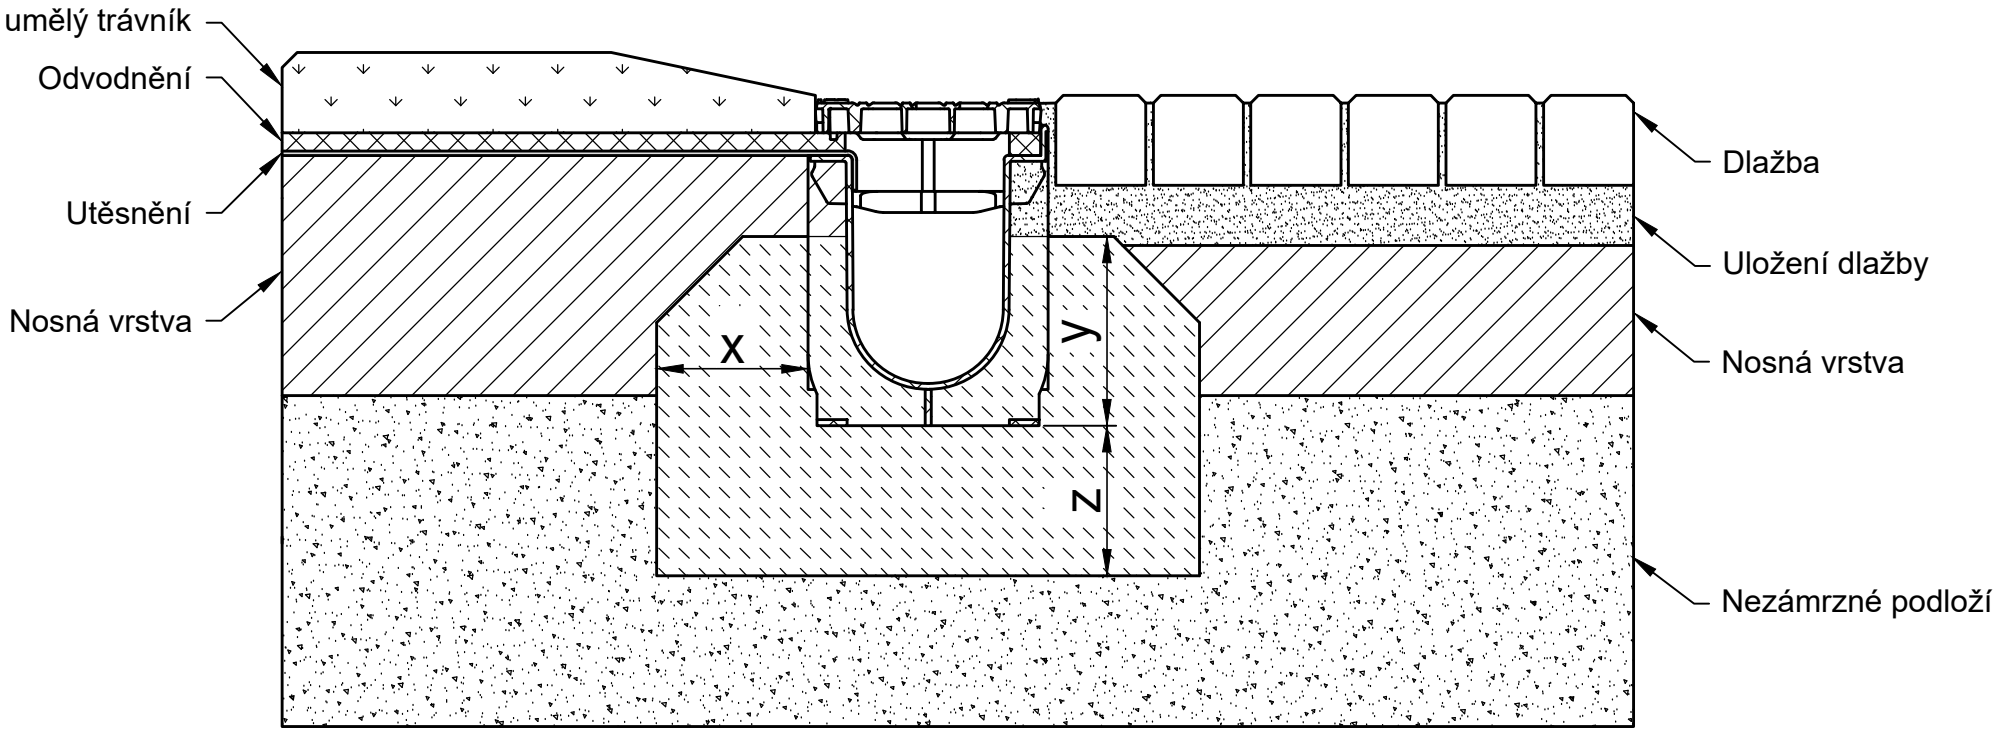

Třídy zatížení dle EN 1433 / DIN 19580		A 15	B 125	C 250	D 400**	E 600	F 900
Obetonování: Šířka x / Výška y / Tloušťka z (cm)		10 / 12 / 10					
Uvedená třída betonu je minimální požadovaná kvalita							
EN 206-1 / DIN 1045-2	bez nebezpečí mrazu pro obetonování	C25/30 X0					
	s nebezpečím mrazu pro obetonování	C25/30 XF3					

Platí pro tyto systémy:

SPORTFIX Žlab Typ Řím II

s nebezpečím mrazu pro obetonování

** Nedoporučuje se použití na frekventovaných rychlostních komunikacích pro motorová vozidla

Datum: 16.09.2020

Platí naše všeobecná stavební doporučení

Format DIN A4

měřítko 1:5

0000128714.dwg EBBw

SF-PRO-100 Typ 010 Modell ROM II mit Kunststoff-Gitterrost Klasse A 15

hauraton
Jarkovická 102/10
746 01 Opava - Vlaštovičky
Česká republika
Tel. +420 553 628 776
Mob. +420 603 429 451
info@benefit.cz